





Gemeinde Sargans

Signalisationsplan Grossfeldstrasse

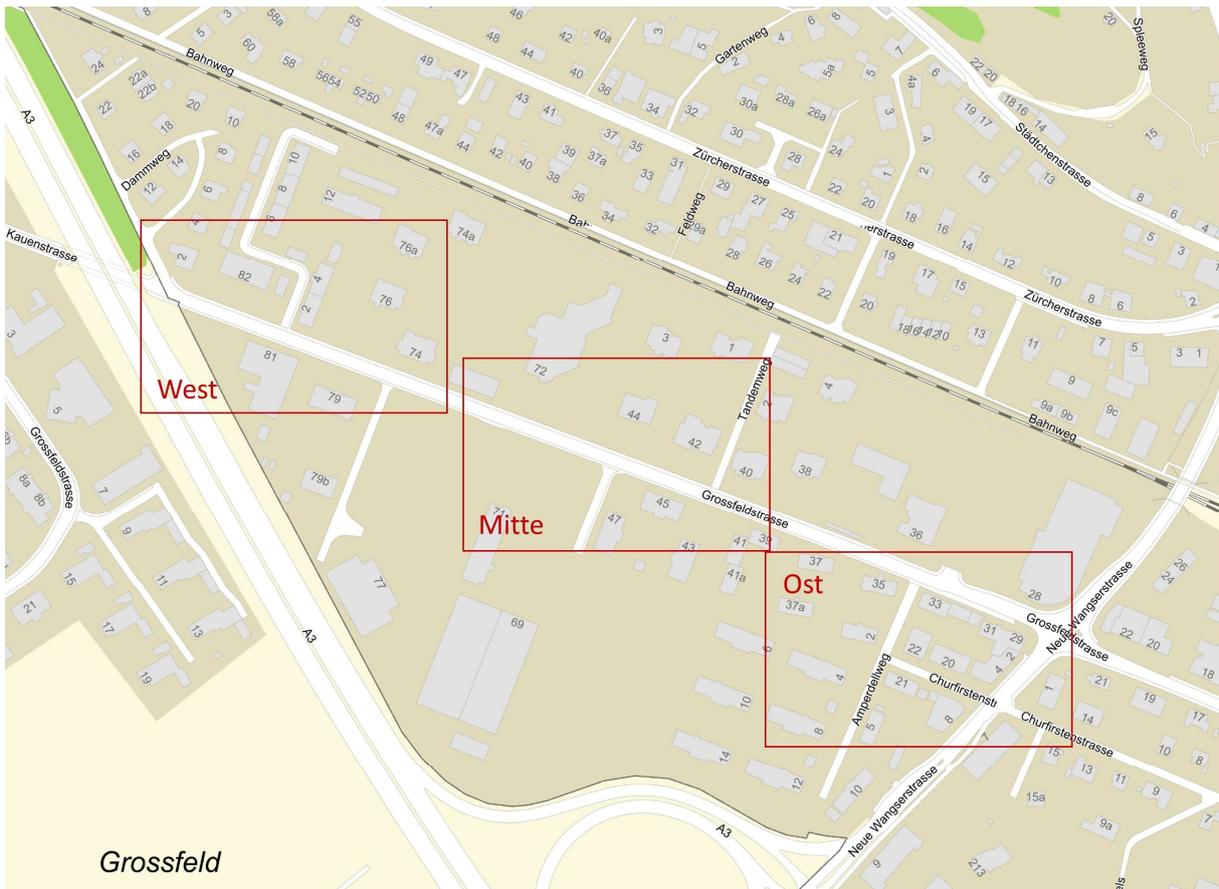

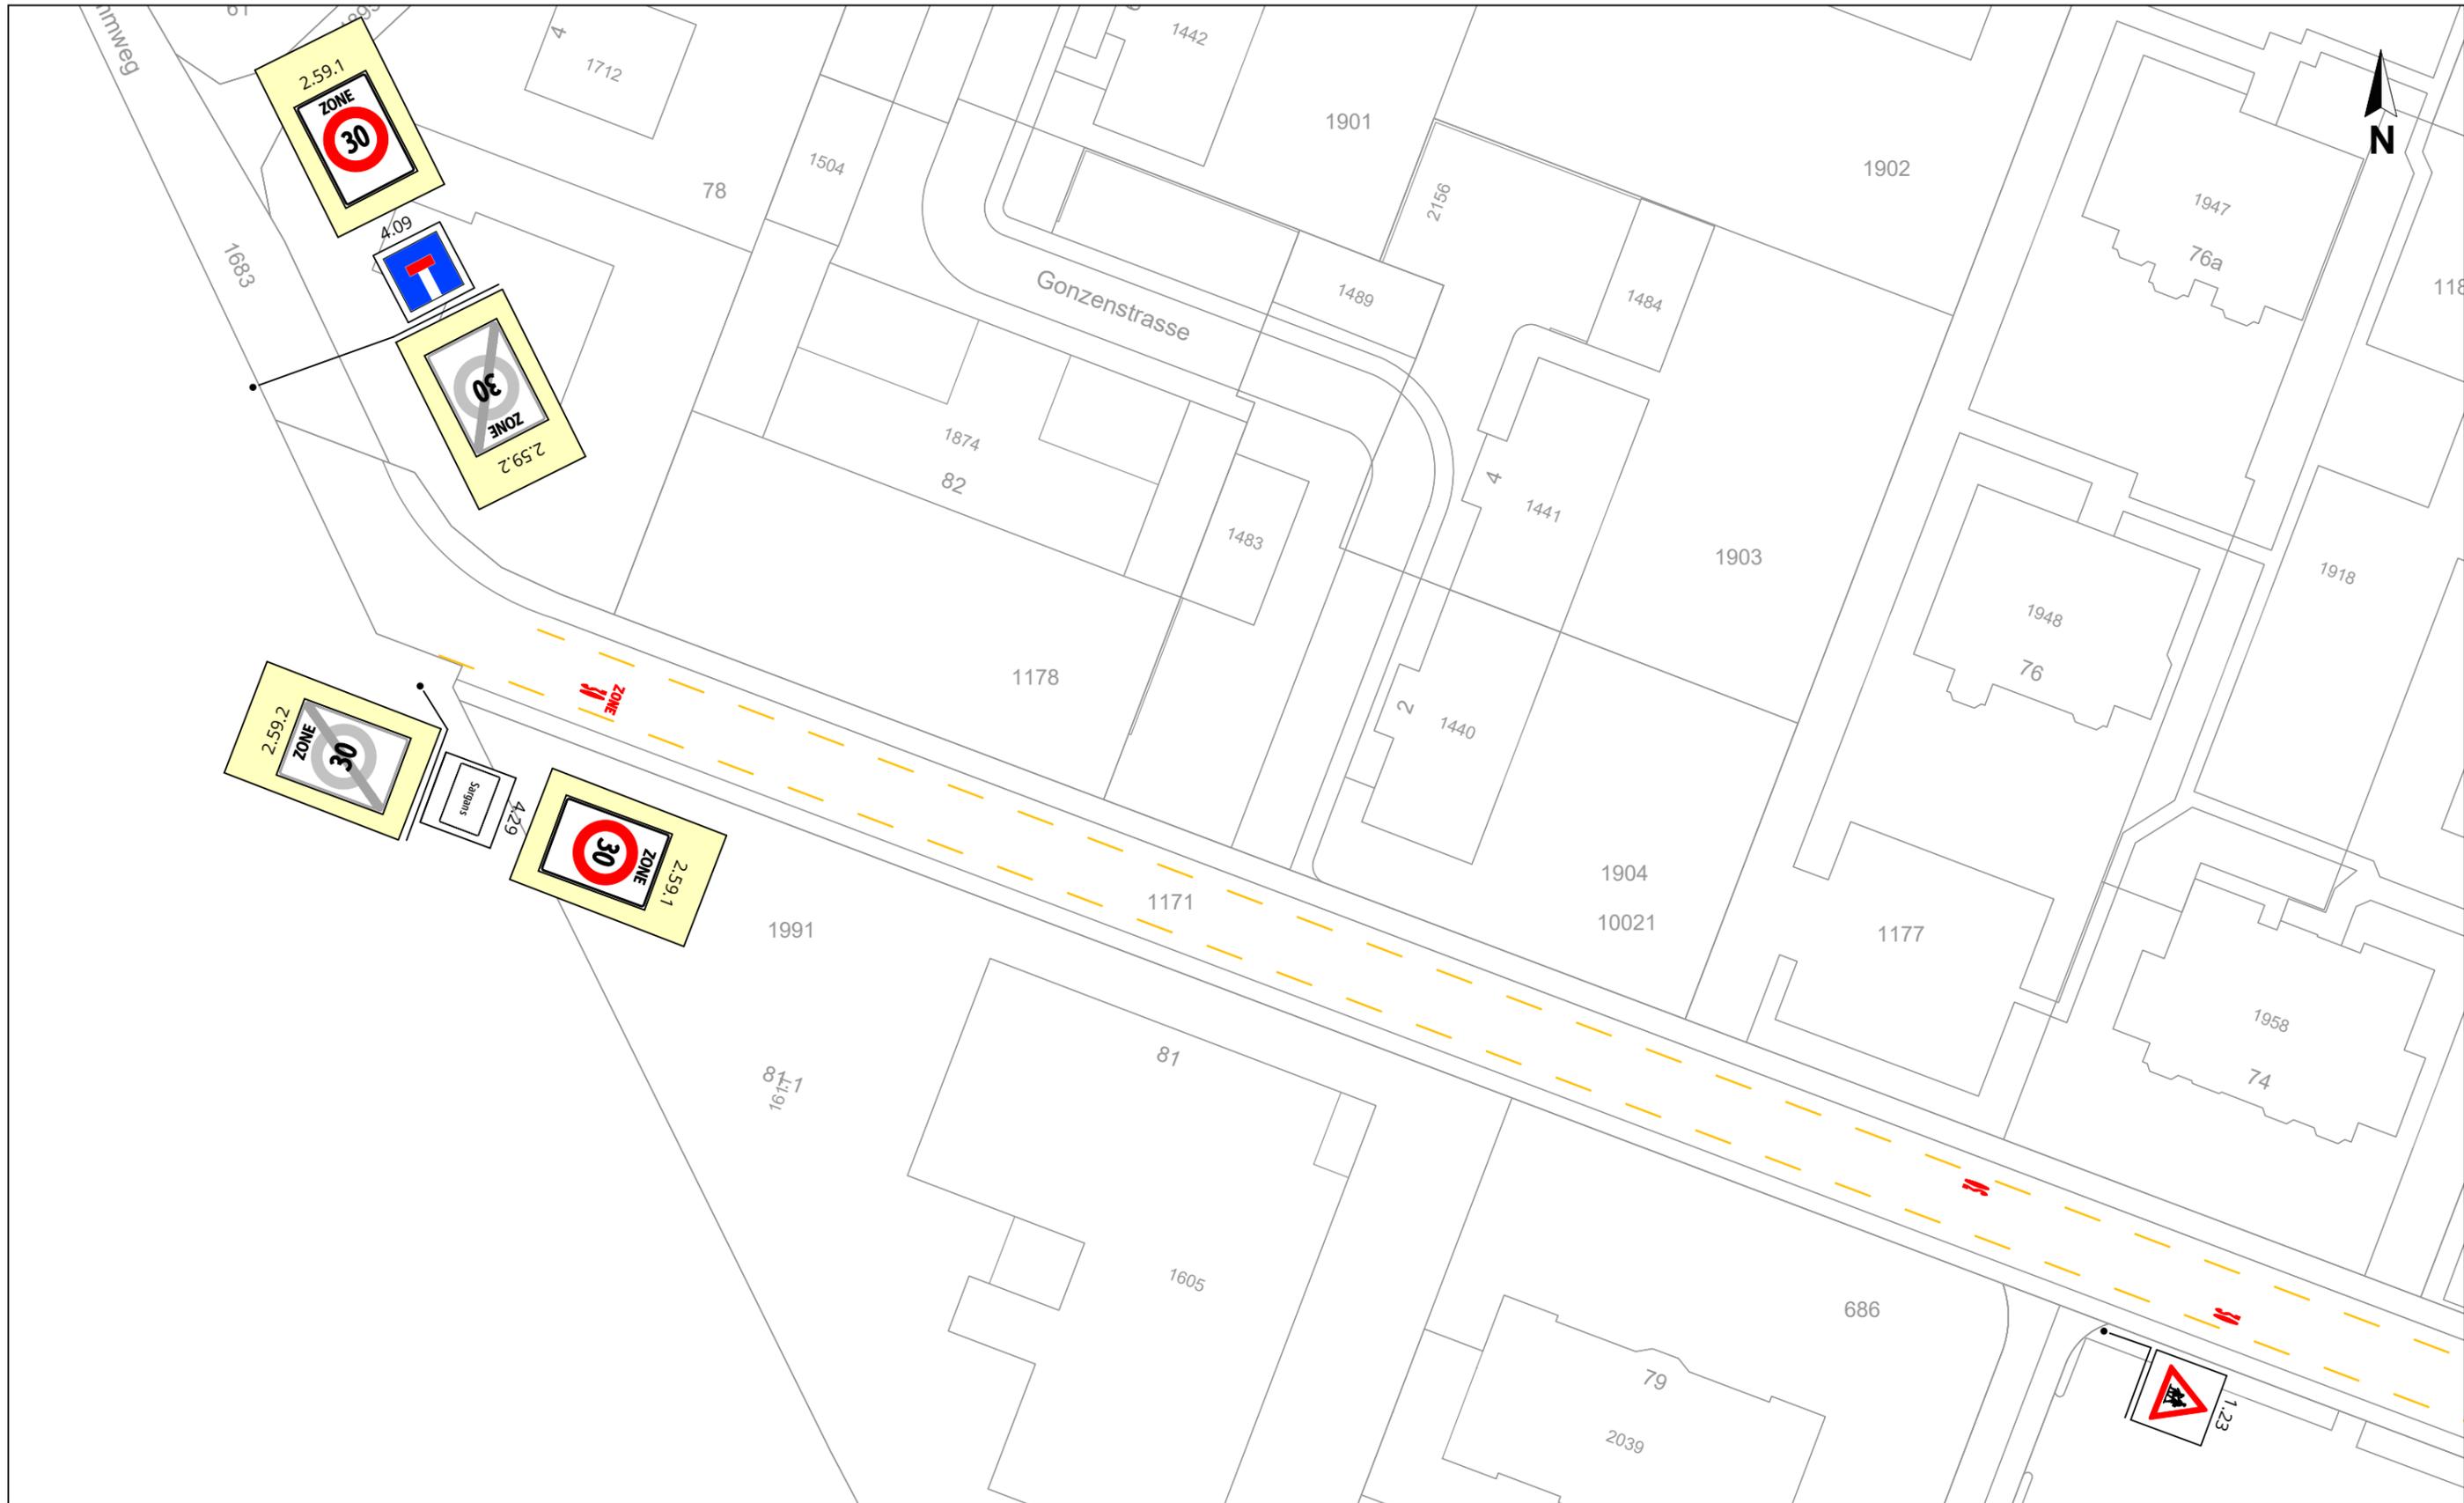

Auftraggeber
Gemeinde Sargans

Projekt
Tempo 30 Grossfeldstrasse
 Signalisation und Markierung

Planinhalt
Signalisation Grossfeldstrasse West

M 1 : 500

Signalisationsplan ist nicht
 Bestandteil des Auflageprojekts

- Legende
- Signalisation Bestand
 - Signalisation entfernen
 - Signalisation neu
 - Markierungen neu
 - Markierungen bestehend
 - Markierung entfernen
 - 6.03** Markierungsart gemäss Signalisationsverordnung


- Befestigungsart
- Rahmen- / Einzelständer
 - Befestigung / Auskragung an Kandelaber

verkehrsingenieure Engstler Gächter Besch
 Schmiedgasse 3
 FL-9492 Eschen
 +432 373 6022
 office@verkehrsingenieure.com

Bearb. : dj
 Gepr. : bi
 Projekt : 5448
 Plannr. : smp
 Datum : 29.02.2024



verkehrsingenieure

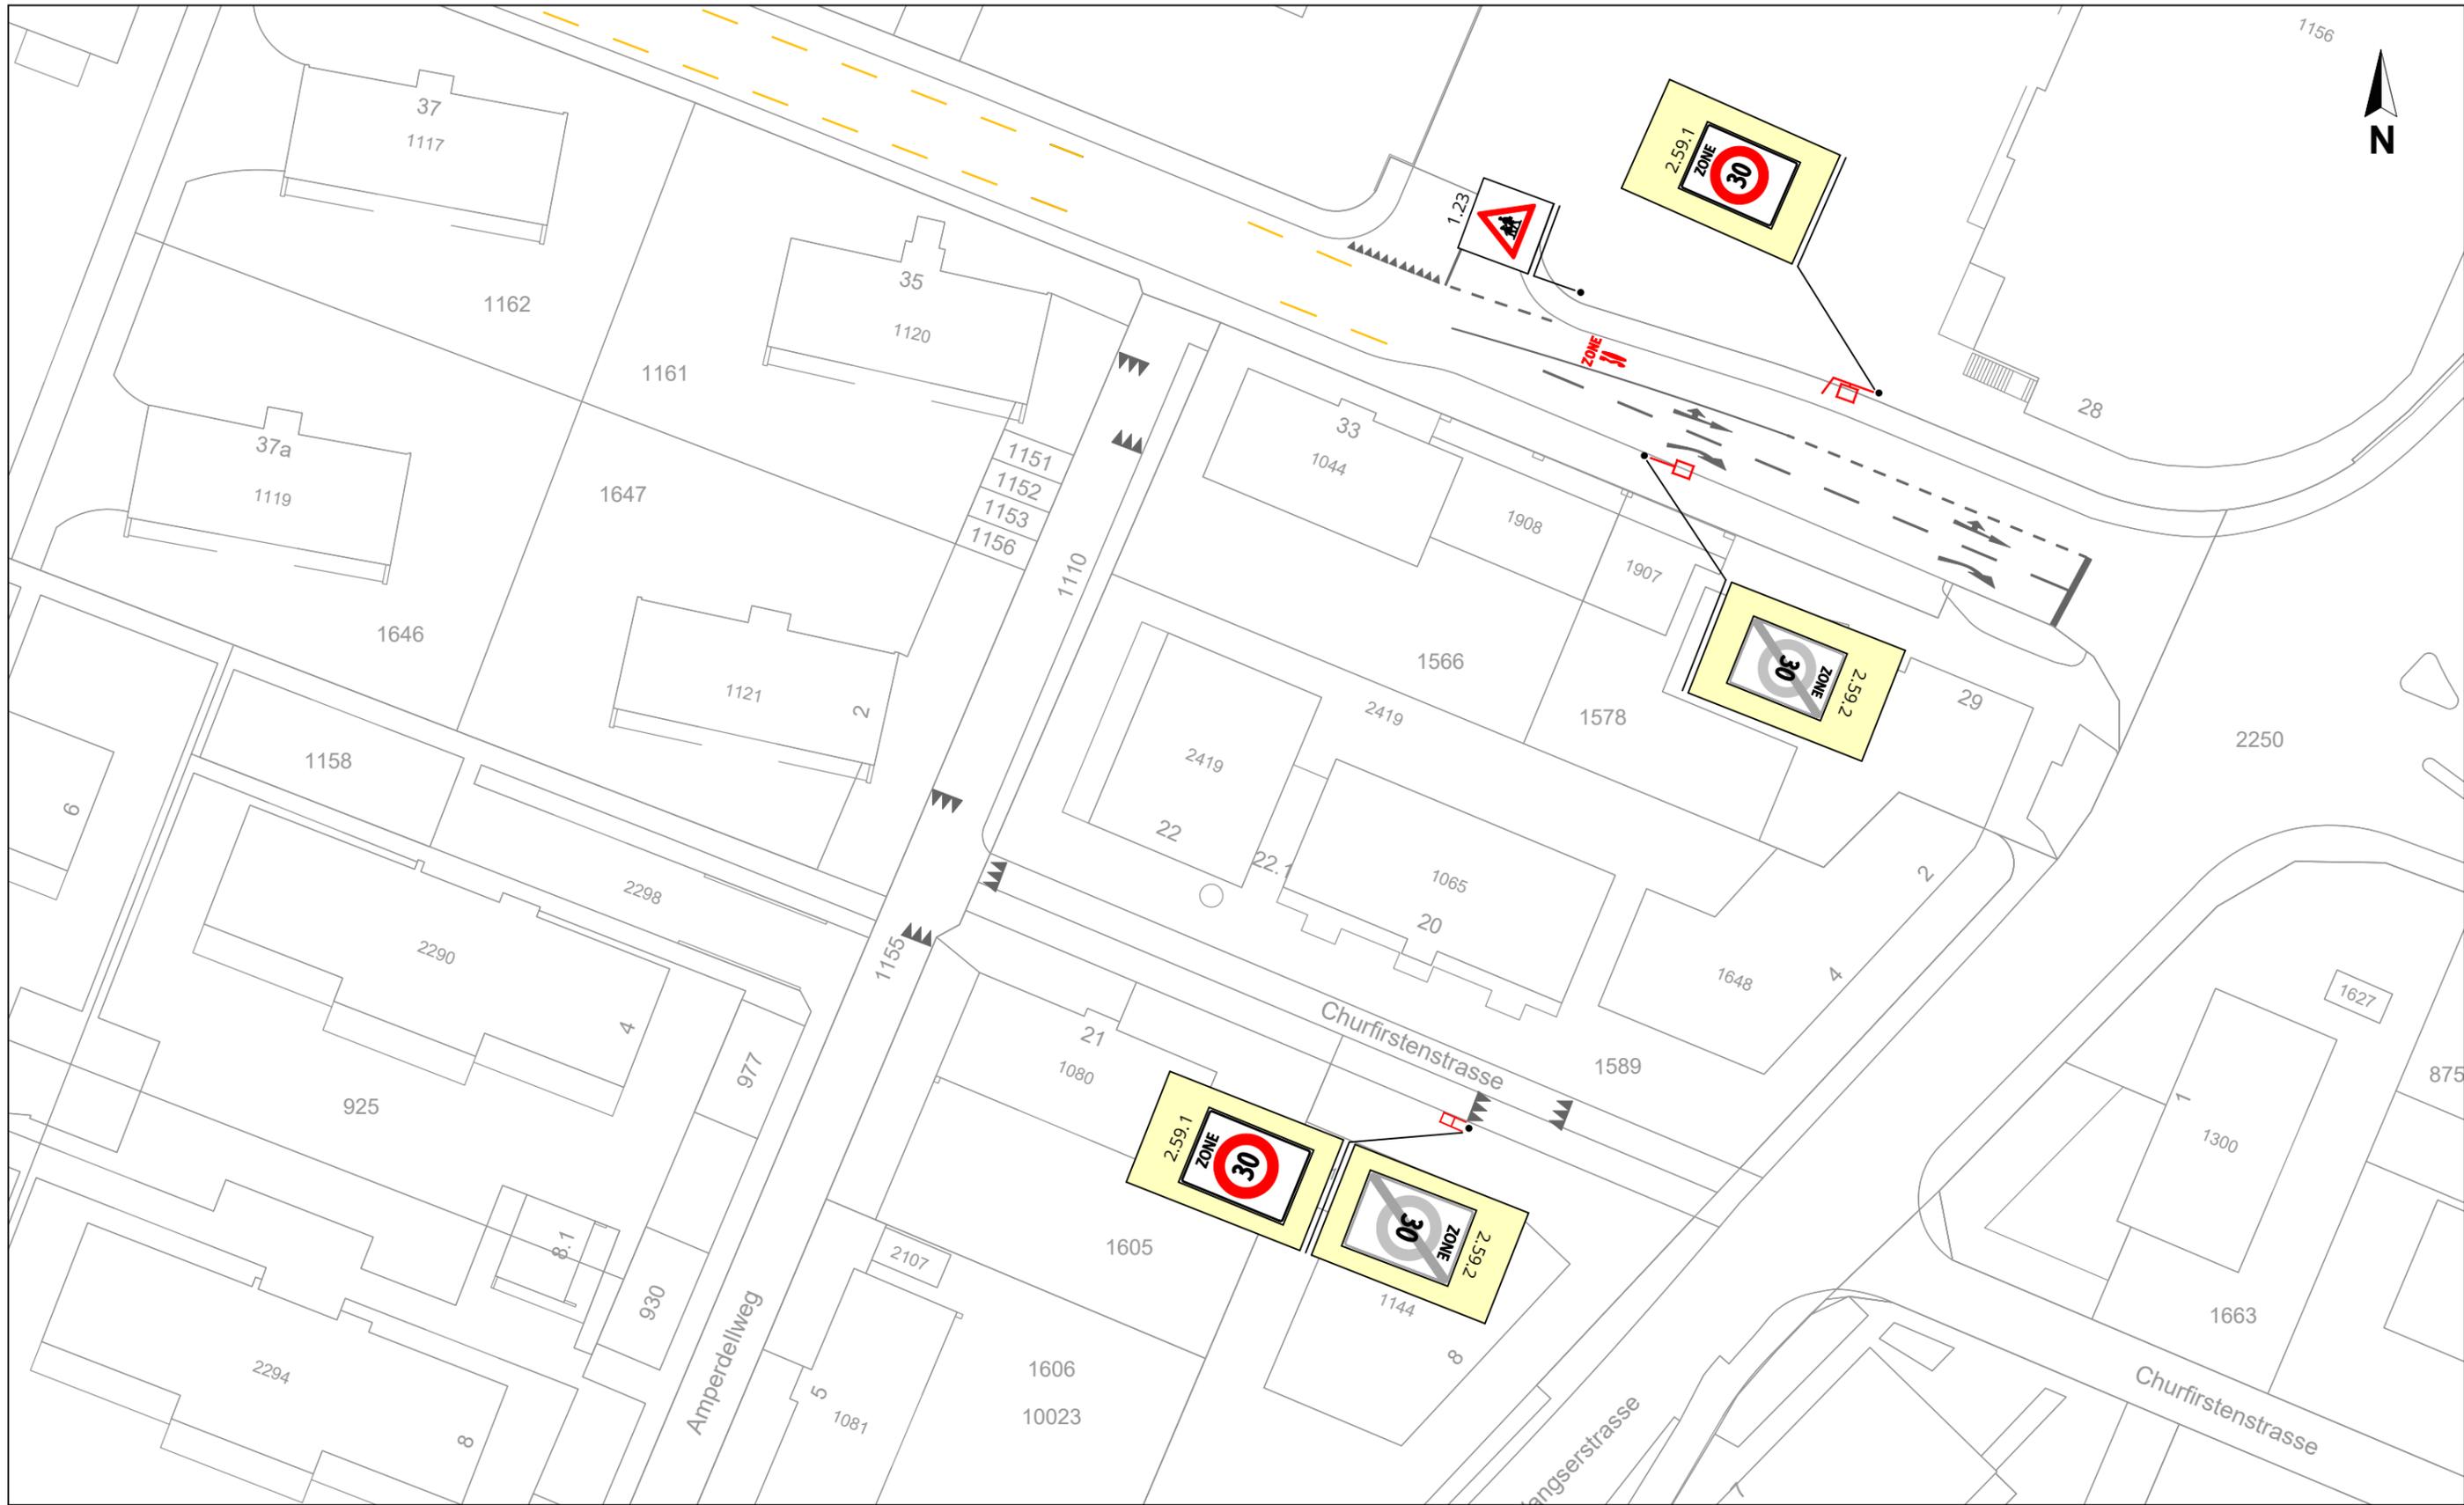

Auftraggeber
Gemeinde Sargans

Projekt
Tempo 30 Grossfeldstrasse
 Signalisation und Markierung

Planinhalt
Signalisation Grossfeldstrasse Ost

M 1 : 500

Signalisationsplan ist nicht
 Bestandteil des Auflageprojekts

- Legende
- Signalisation Bestand
 - Signalisation entfernen
 - Signalisation neu
 - Markierungen neu
 - Markierungen bestehend
 - Markierung entfernen
 - Markierungsart gemäss Signalisationsverordnung


- Befestigungsart
- Rahmen- / Einzelständer
 - Befestigung / Auskragung an Kandelaber

verkehrsingenieure Engstler Gächter Besch
 Schmiedgasse 3
 FL-9492 Eschen
 +432 373 6022
 office@verkehrsingenieure.com

Bearb. : dj
 Gepr. : bi
 Projekt : 5448
 Plannr. : smp
 Datum : 29.02.2024



verkehrsingenieure

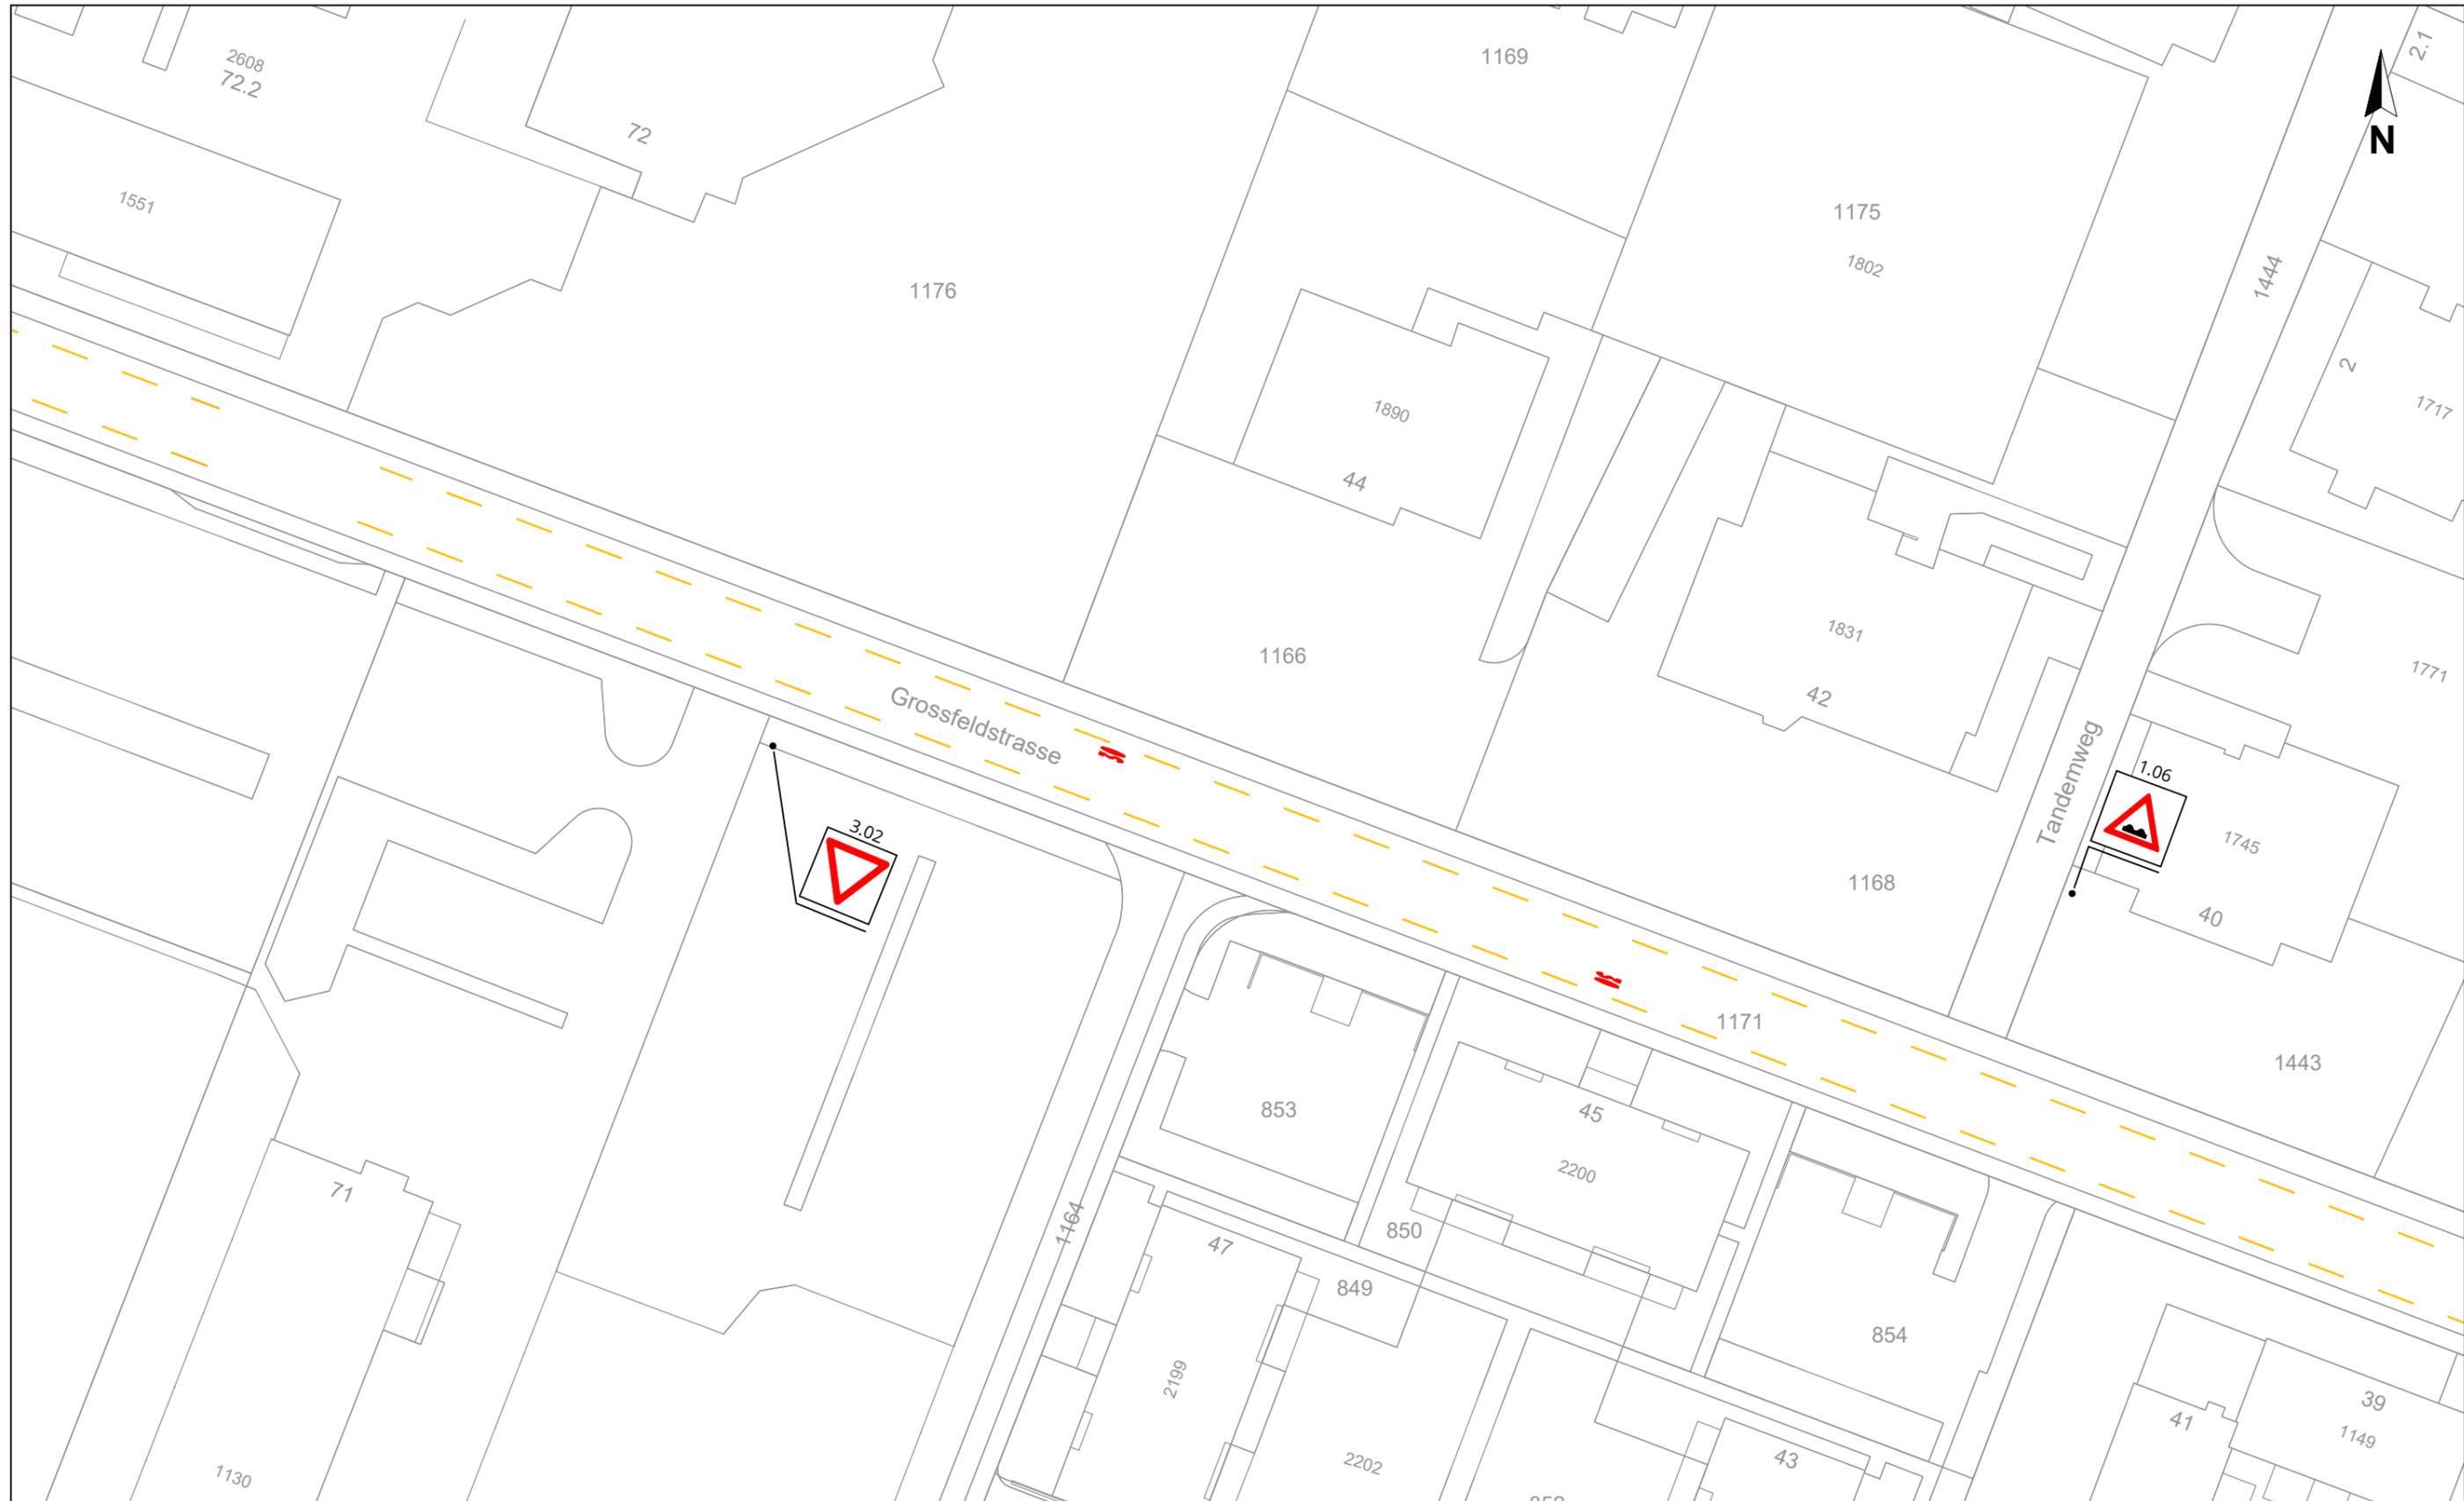

Auftraggeber
Gemeinde Sargans

Projekt
Tempo 30 Grossfeldstrasse
Signalisation und Markierung

Planinhalt
Signalisation Grossfeldstrasse Mitte

M 1 : 500

Signalisationsplan ist nicht
Bestandteil des Auflageprojekts

- Legende
- Signalisation Bestand
 - Signalisation entfernen
 - Signalisation neu
 - Markierungen neu
 - Markierungen bestehend
 - Markierung entfernen
 - 6.03** Markierungsart gemäss Signalisationsverordnung

- Befestigungsart
- Rahmen- / Einzelständer
 - Befestigung / Auskragung an Kandelaber

verkehrsingenieure Engstler Gächter Besch
Schmiedgasse 3
FL-9492 Eschen
+432 373 6022
office@verkehrsingenieure.com

Bearb. : dj
Gepr. : bi
Projekt : 5448
Plannr. : smp
Datum : 29.02.2024



verkehrsingenieure