


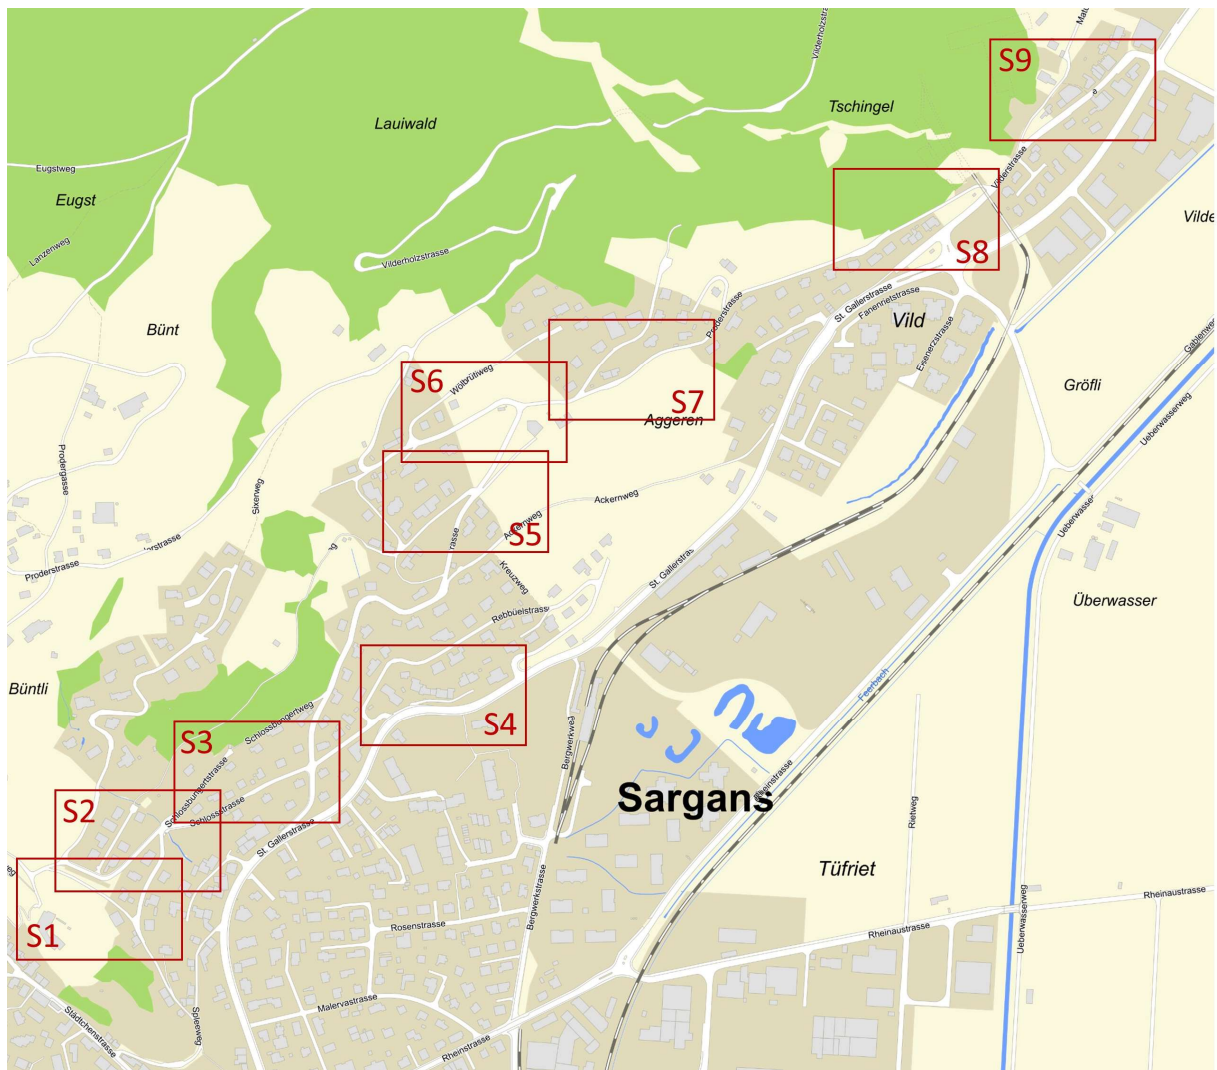


verkehrs**ingenieure**


Gemeinde Sargans

Signalisationsplan Prod



Eschen, 29.02.2024

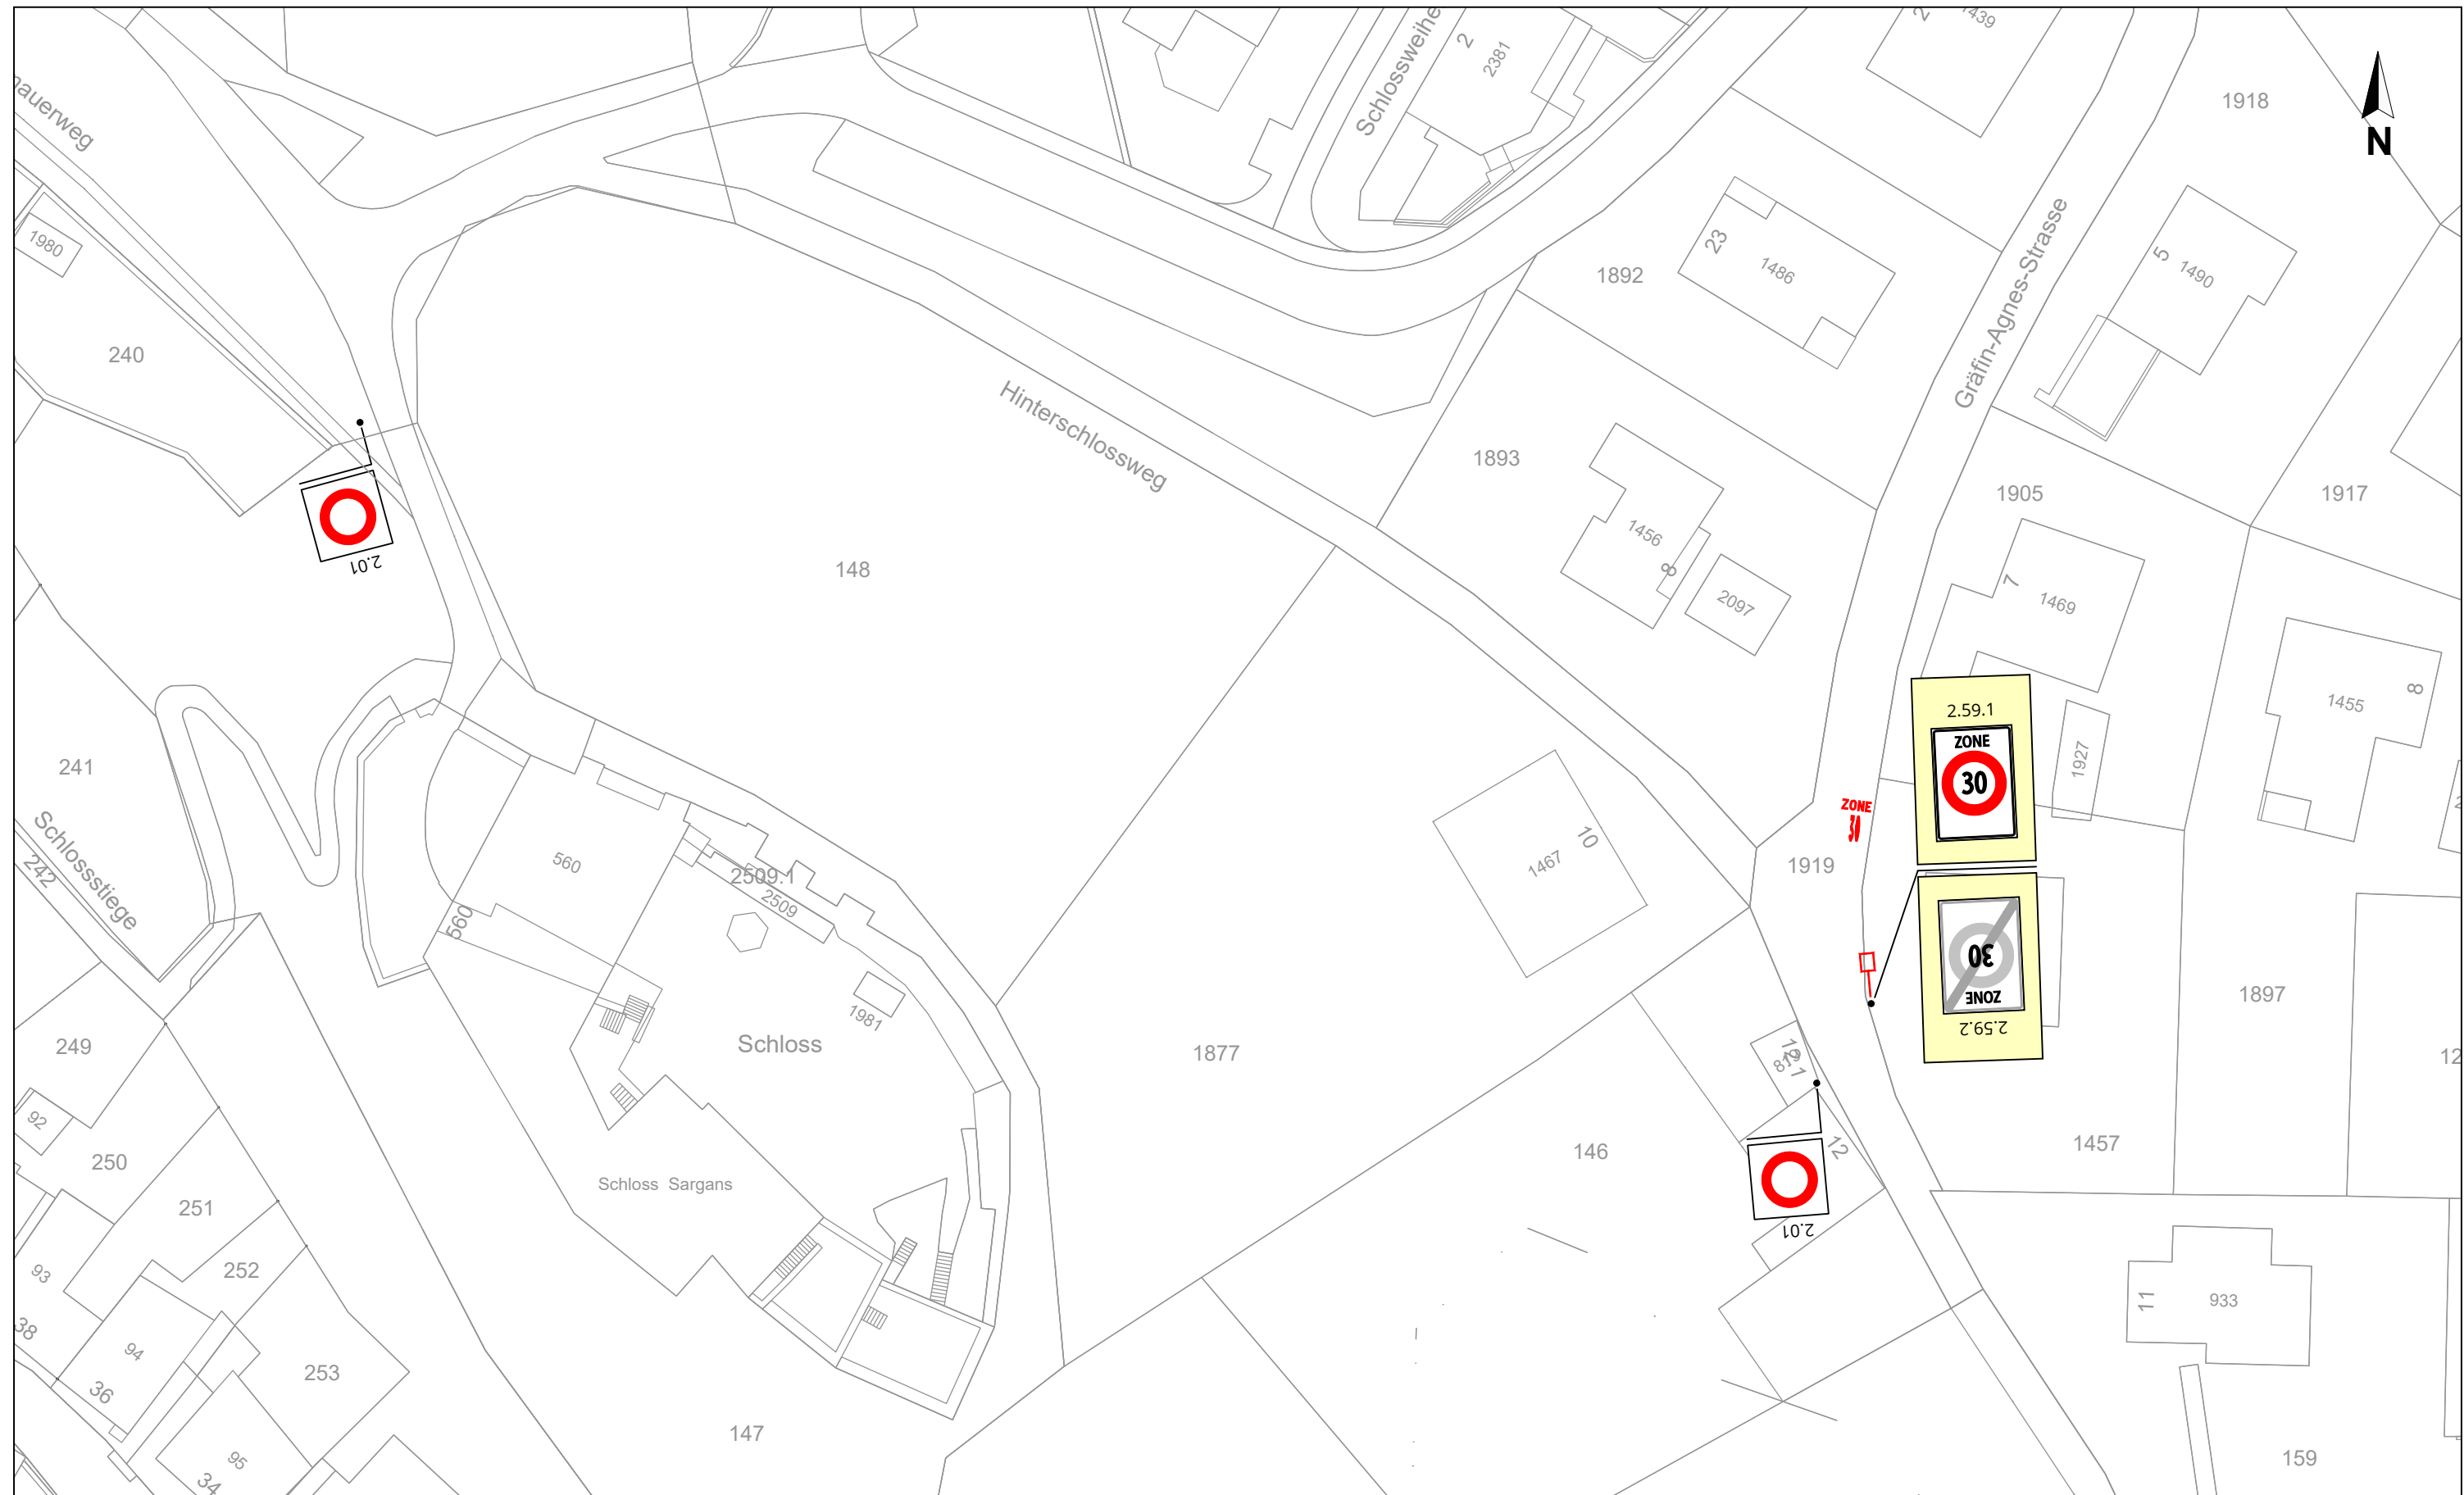

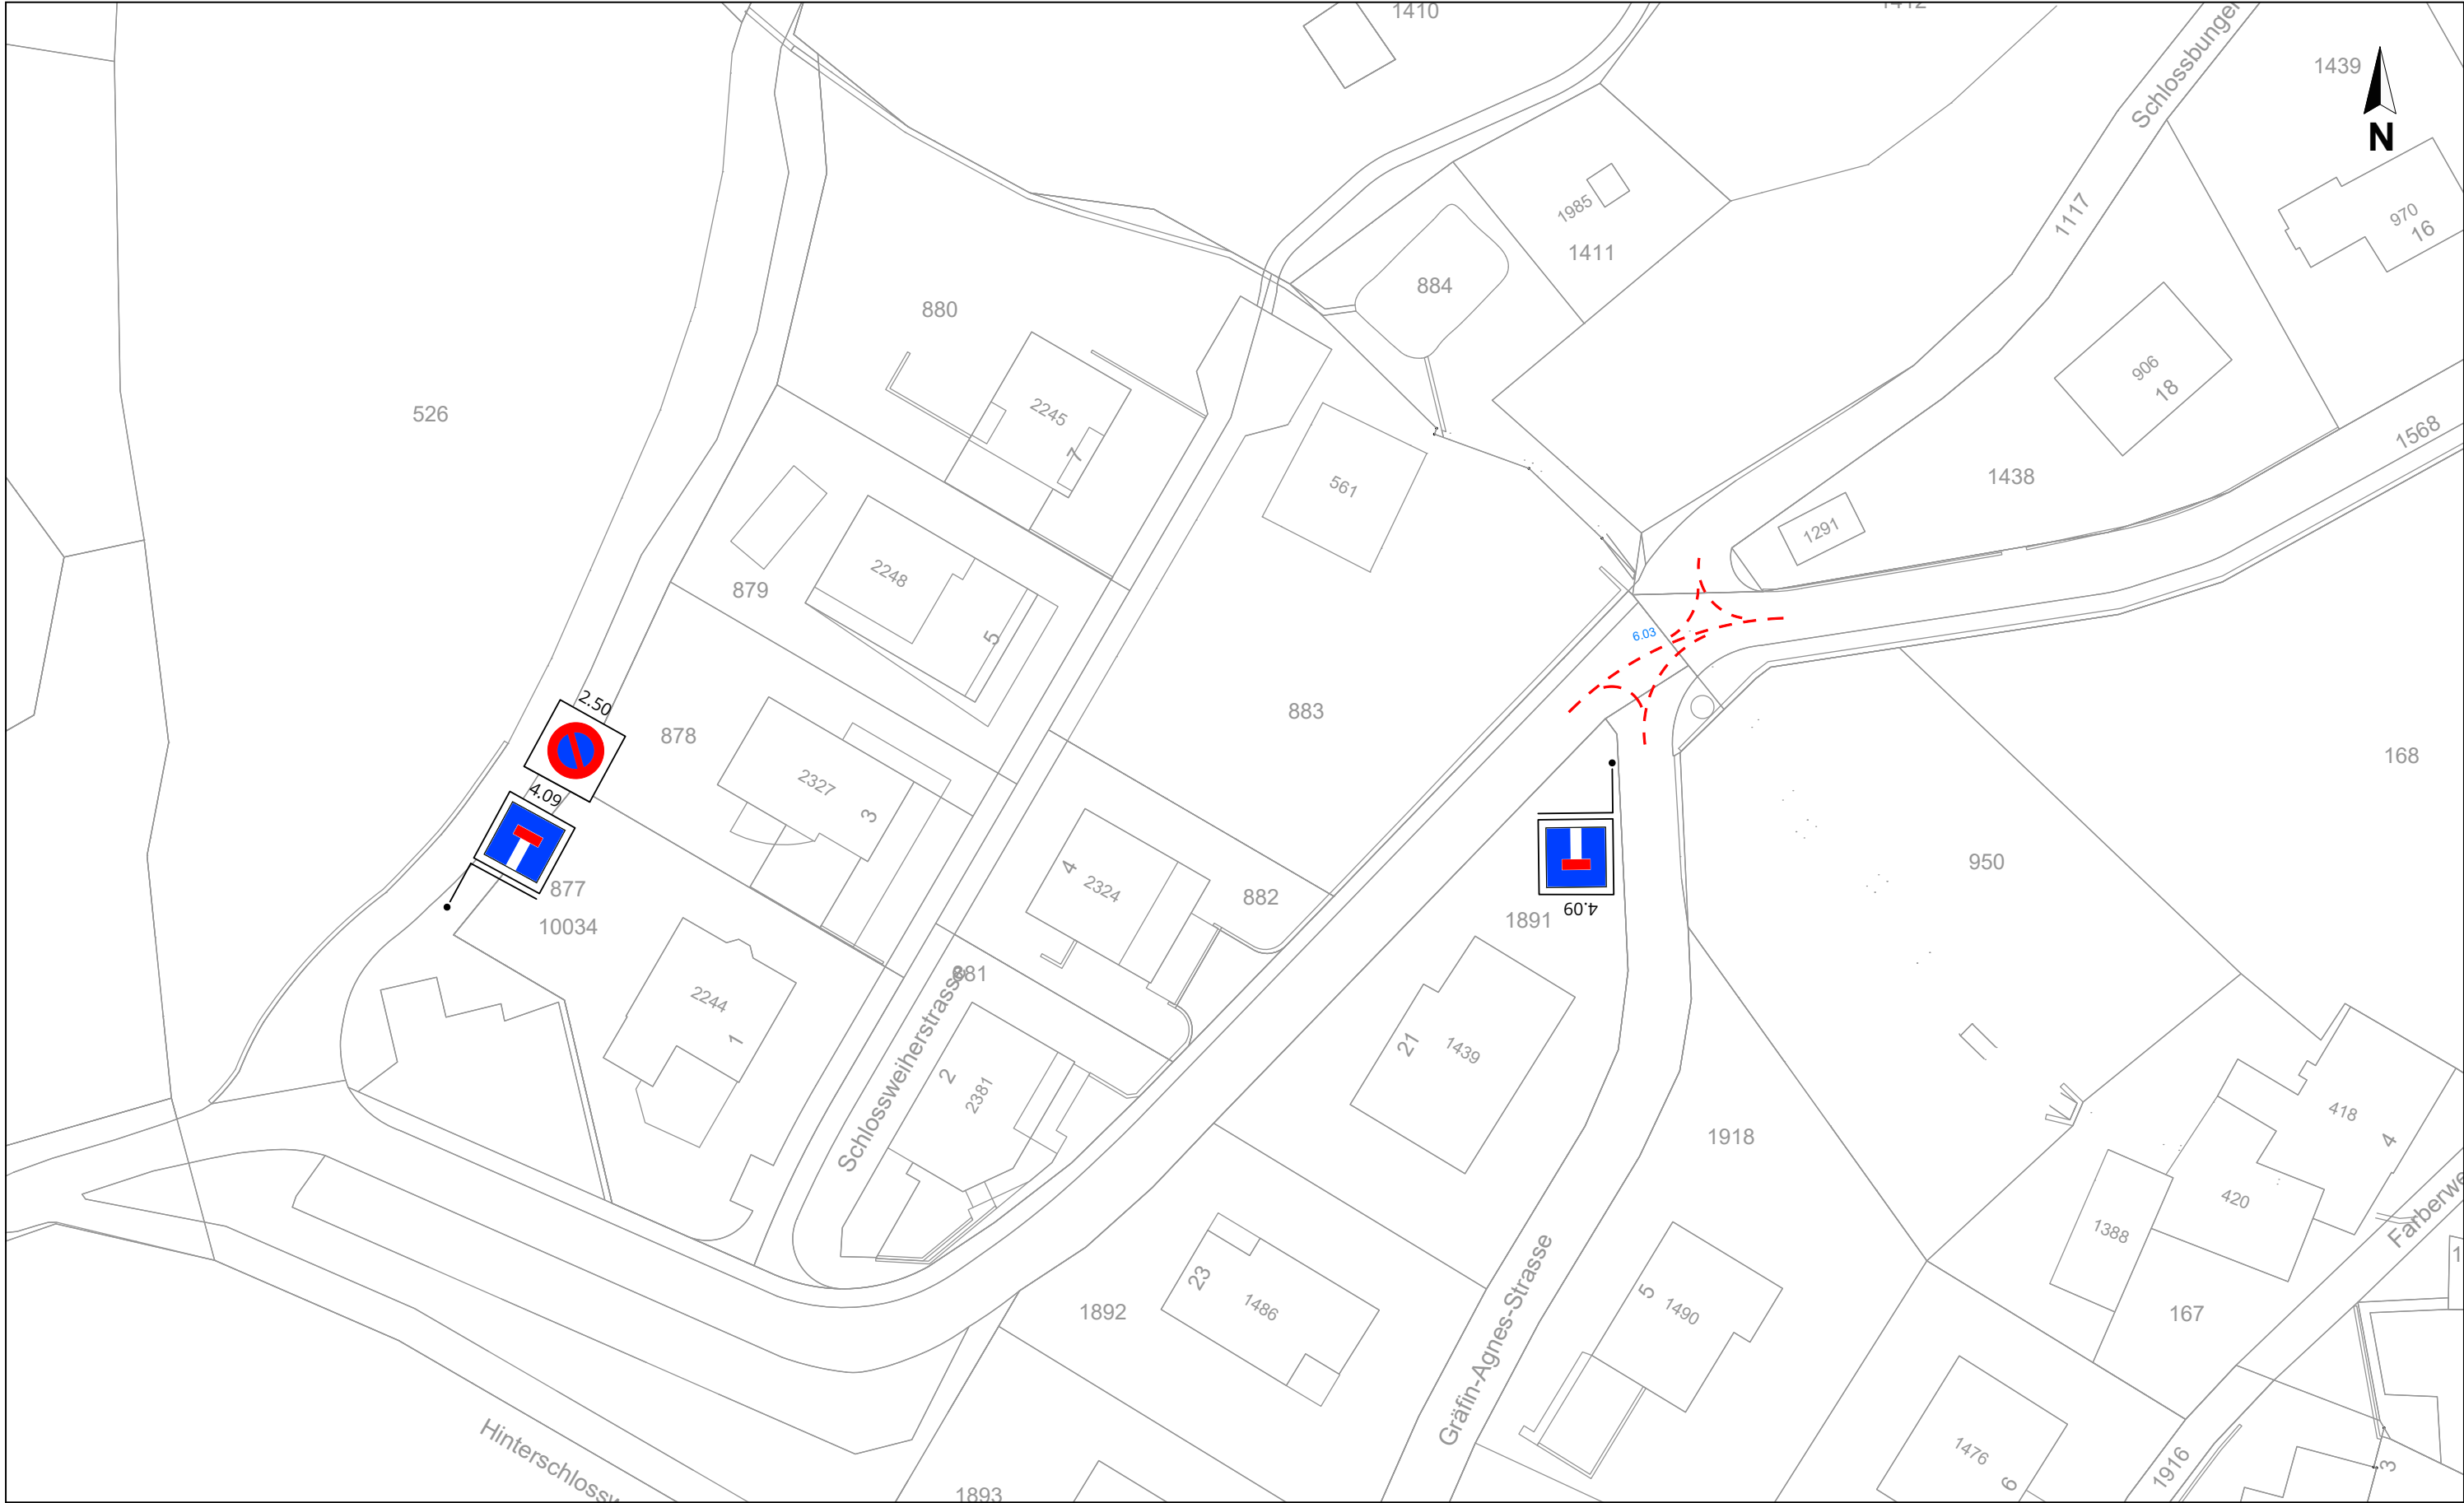

Auftraggeber

Gemeinde Sargans

Projekt

Tempo 30 Prod

Signalisation und Markierung

Planinhalt

Signalisation 2 Prod

M 1 : 500

Signalisationsplan ist nicht Bestandteil des Auflageprojekts

Legende

- Signalisation Bestand
- Signalisation entfernen
- Signalisation neu
- Markierungen neu
- Markierungen bestehend
- Markierung entfernen
- Markierungsart gemäss Signalisationsverordnung

Befestigungsart


- Rahmen- / Einzelständer
- Befestigung / Auskragung an Kandelaber

verkehrsingenieure Engstler Gächter Besch

Schmiedgasse 3
FL-9492 Eschen
+432 373 6022
office@verkehrsingenieure.com

Bearb. : dj
Gepr. : bi
Projekt : 5448
Plannr. : smp
Datum : 29.02.2024

verkehrsingenieure

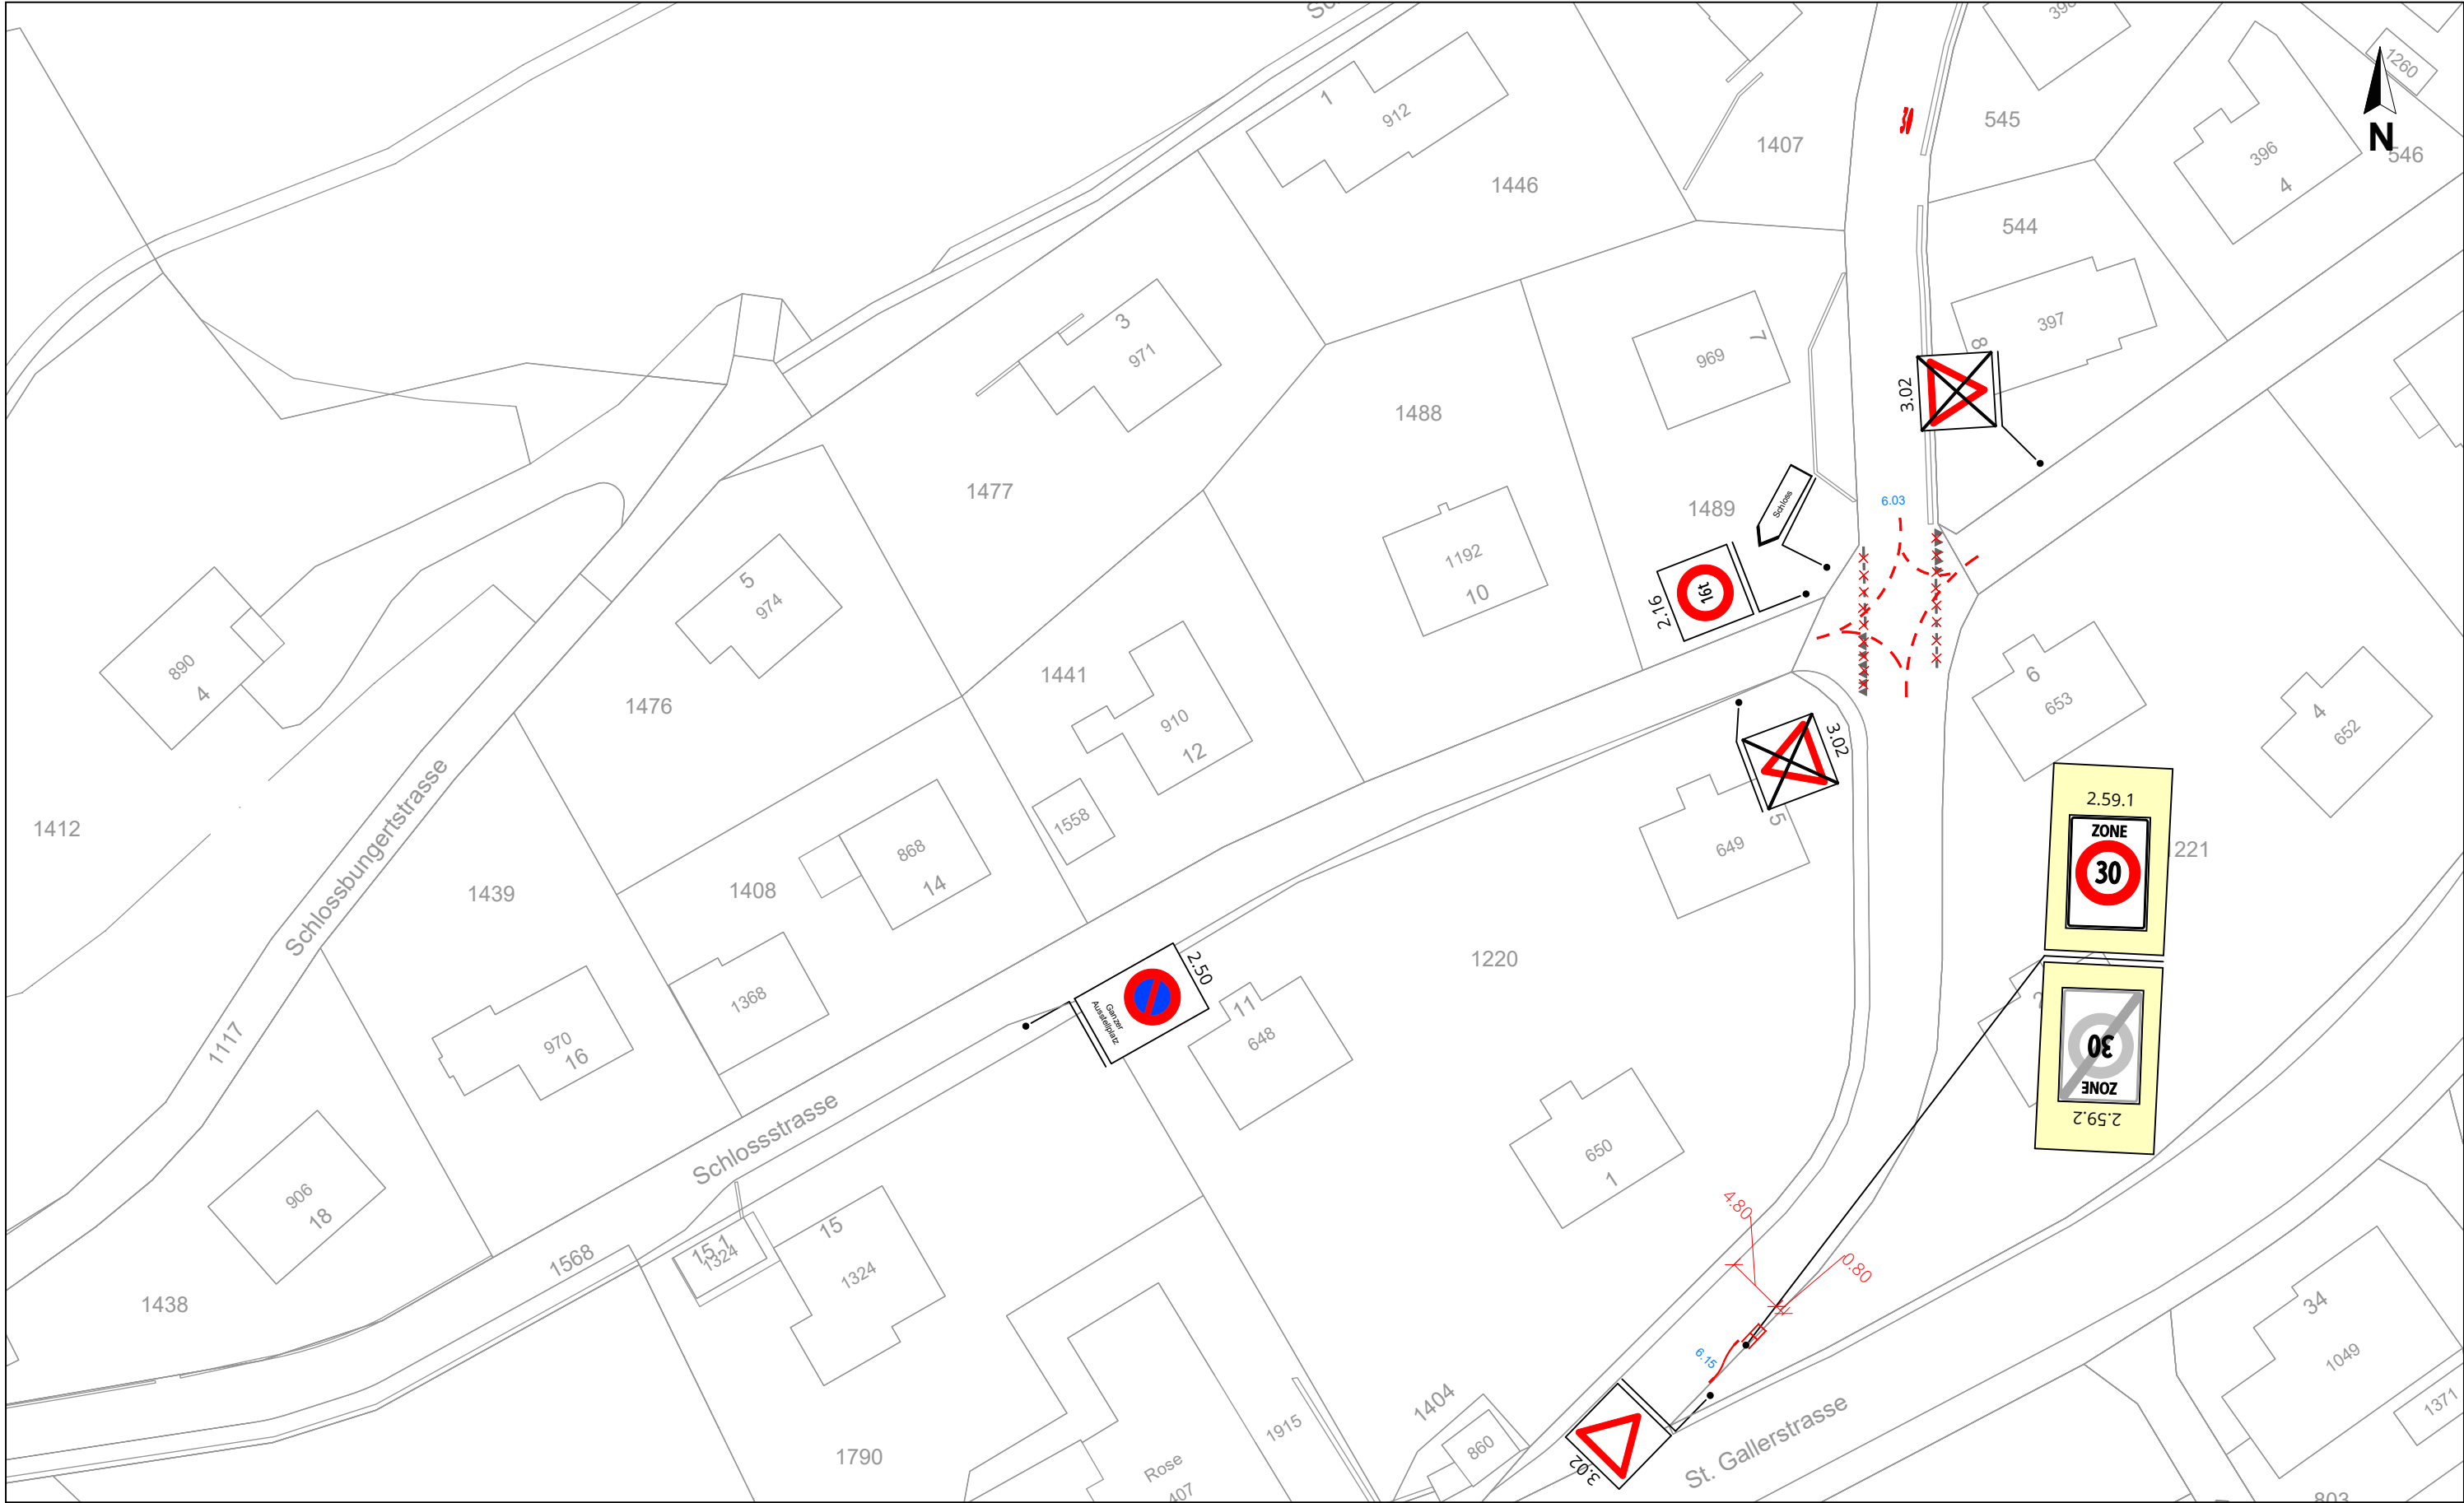

Auftraggeber

Gemeinde Sargans

Projekt

Tempo 30 Prod

Signalisation und Markierung

Planinhalt

Signalisation 3 Prod

M 1 : 500

Signalisationsplan ist nicht Bestandteil des Auflageprojekts

Legende

- Signalisation Bestand
- Signalisation entfernen
- Signalisation neu
- Markierungen neu
- Markierungen bestehend
- Markierung entfernen
- Markierungsart gemäss Signalisationsverordnung

Befestigungsart

- Rahmen- / Einzelständer
- Befestigung / Auskragung an Kandelaber

verkehrsingenieure Engstler Gächter Besch

Schmiedgasse 3
FL-9492 Eschen
+432 373 6022
office@verkehrsingenieure.com

Bearb. : dj
Gepr. : bi
Projekt : 5448
Plannr. : smp
Datum : 29.02.2024



Auftraggeber

Gemeinde Sargans

Projekt

Tempo 30 Prod

Signalisation und Markierung

Planinhalt

Signalisation 4 Prod

M 1 : 500

Signalisationsplan ist nicht
Bestandteil des Auflageprojekts

Legende

- Signalisation Bestand
- Signalisation entfernen
- Signalisation neu
- Markierungen neu
- Markierungen bestehend
- Markierung entfernen
- Markierungsart gemäss
Signalisationsverordnung


Befestigungsart

- Rahmen- / Einzelständer
- Befestigung / Auskragung an
Kandelaber

verkehrsingenieure Engstler Gächter Besch
Schmiedgasse 3
FL-9492 Eschen
+432 373 6022
office@verkehrsingenieure.com

Bearb. : dj
Gepr. : bi
Projekt : 5448
Plannr. : smp
Datum : 29.02.2024

verkehrsingenieure

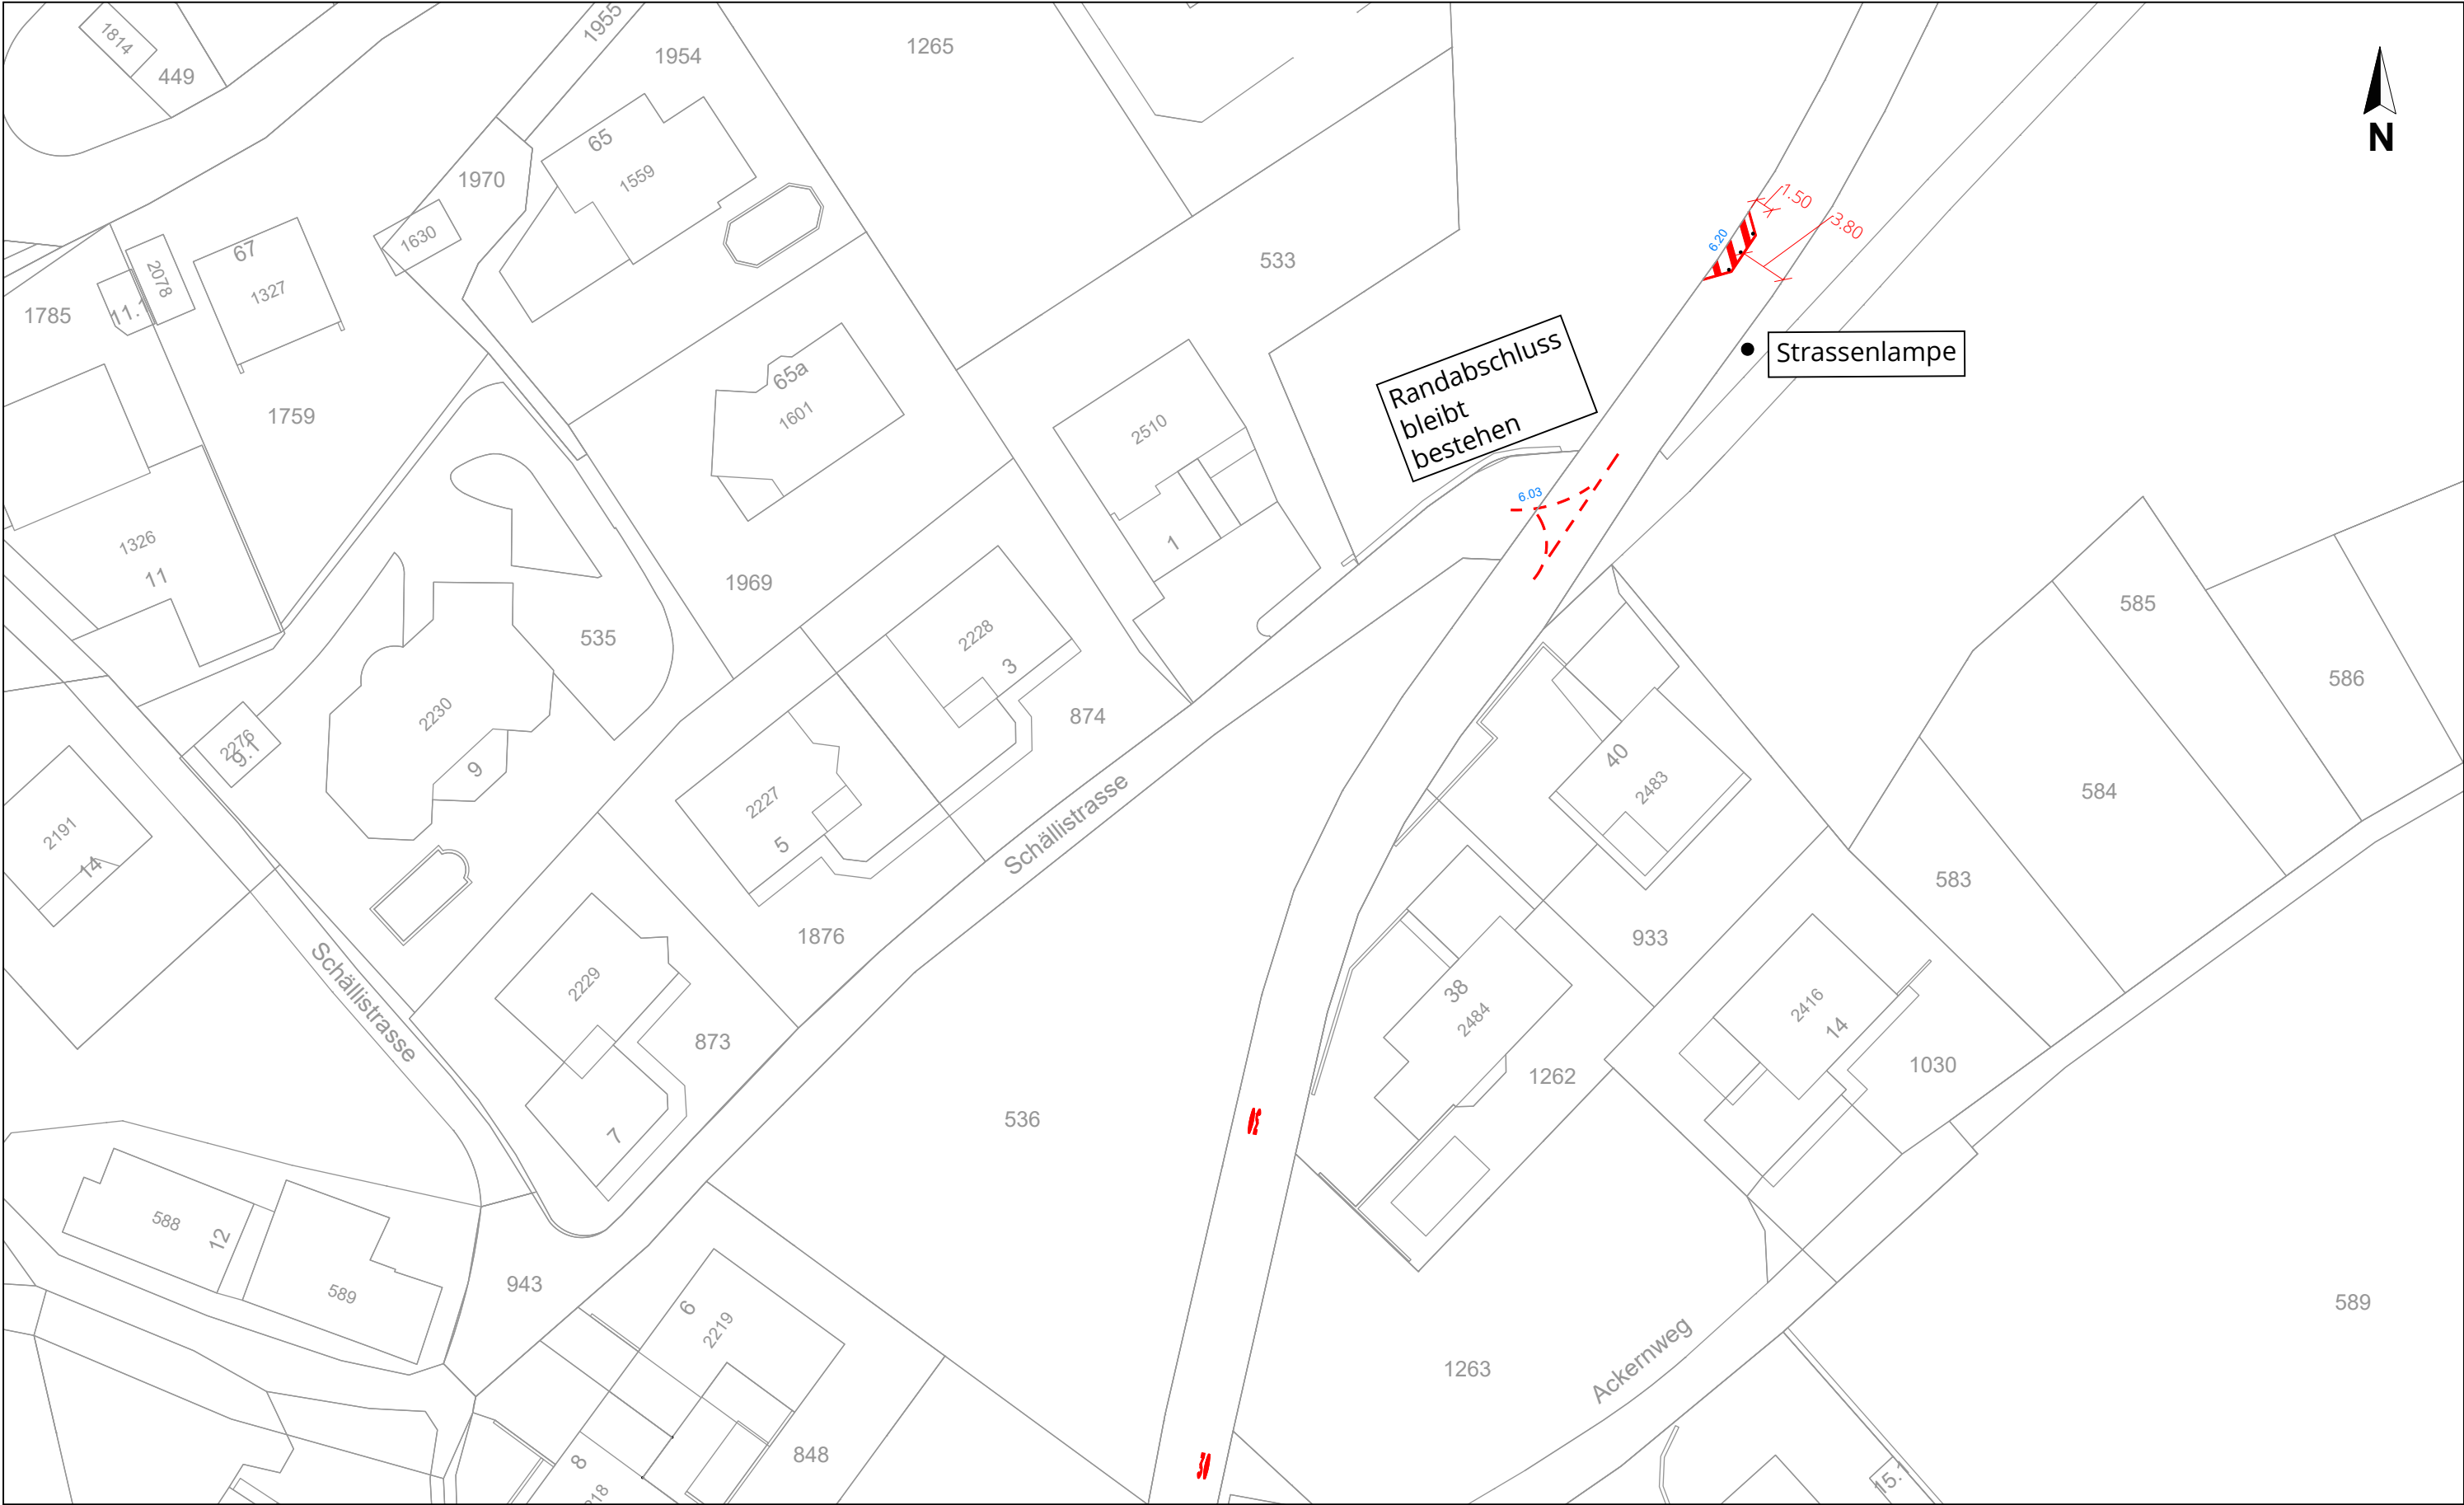

Auftraggeber

Gemeinde Sargans

Projekt

Tempo 30 Prod

Signalisation und Markierung

Planinhalt

Signalisation 5 Prod

M 1 : 500

Signalisationsplan ist nicht Bestandteil des Auflageprojekts

Legende

- Signalisation Bestand
- Signalisation entfernen
- Signalisation neu
- Markierungen neu
- Markierungen bestehend
- Markierung entfernen
- Markierungsart gemäss Signalisationsverordnung


Befestigungsart

- Rahmen- /Einzelständer
- Befestigung / Auskragung an Kandelaber

verkehrsingenieure Engstler Gächter Besch
Schmiedgasse 3
FL-9492 Eschen
+432 373 6022
office@verkehrsingenieure.com

verkehrsingenieure

Bearb. : dj
Gepr. : bi
Projekt : 5448
Plannr. : smp
Datum : 29.02.2024

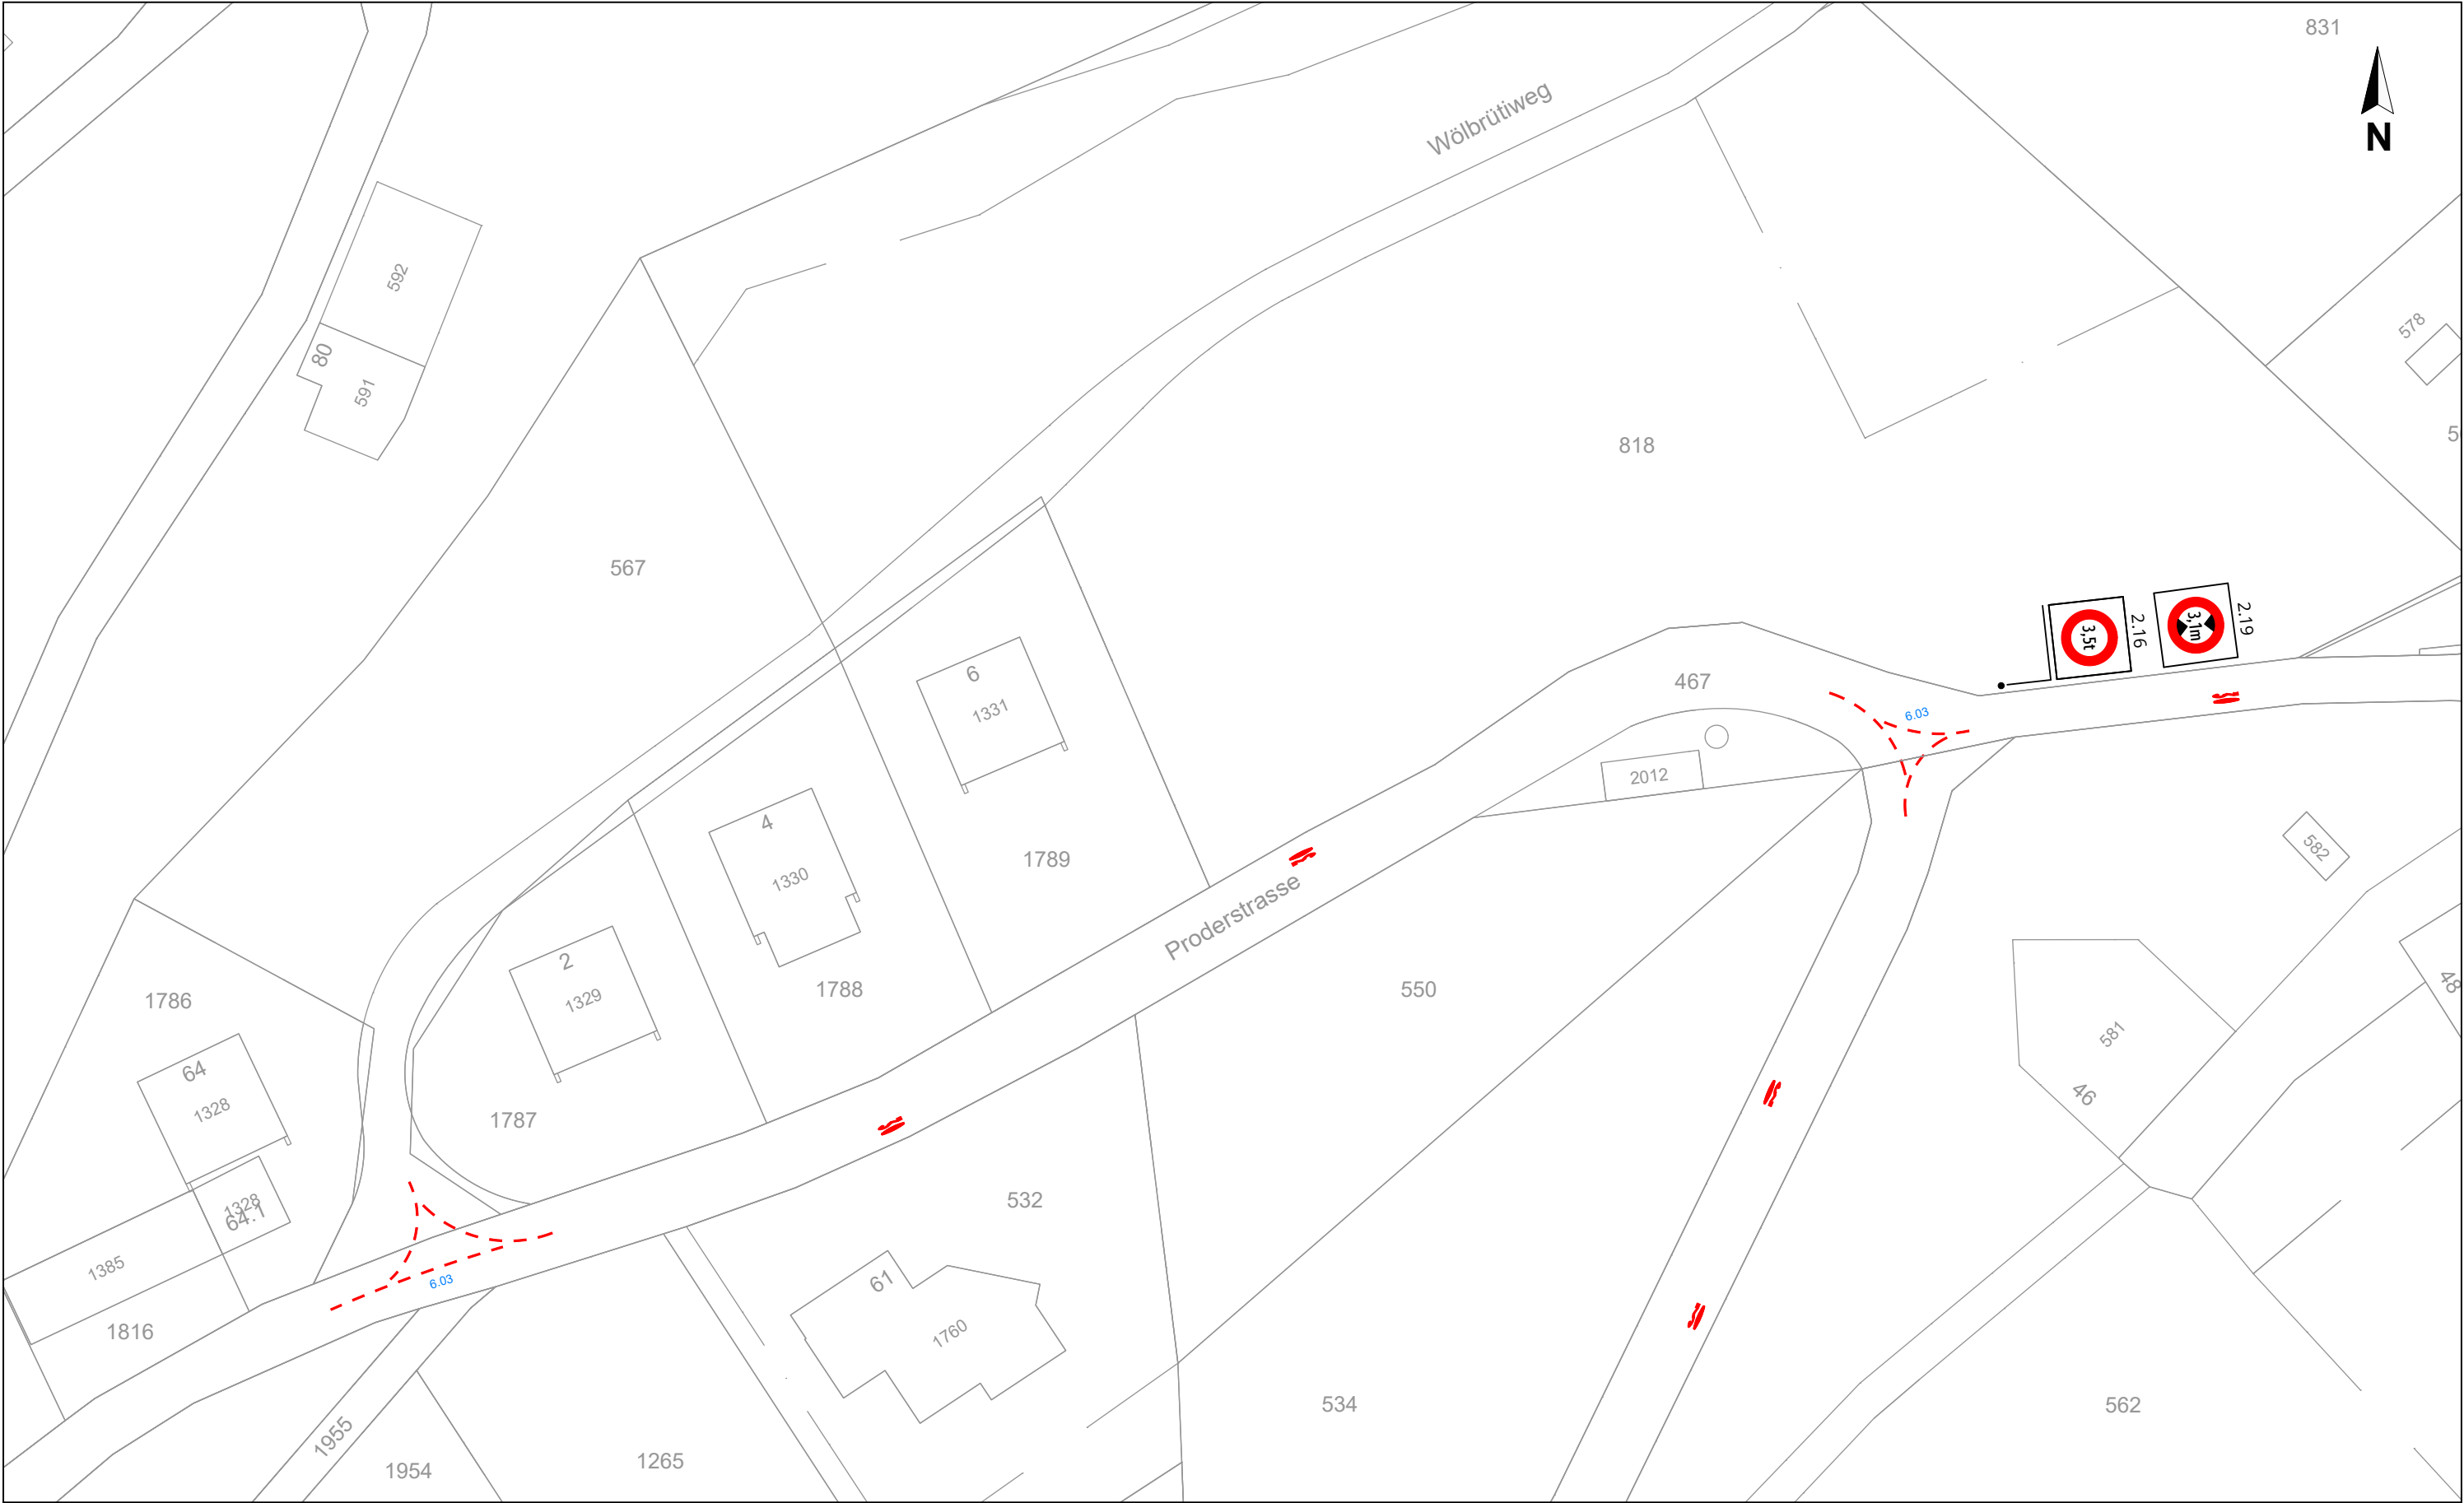

Auftraggeber

Gemeinde Sargans

Projekt

Tempo 30 Prod

Signalisation und Markierung

Planinhalt

Signalisation 6 Prod

M 1 : 500

Signalisationsplan ist nicht Bestandteil des Auflageprojekts

Legende

- Signalisation Bestand
- Signalisation entfernen
- Signalisation neu
- Markierungen neu
- Markierungen bestehend
- Markierung entfernen
- Markierungsart gemäss Signalisationsverordnung

Befestigungsart

- Rahmen- / Einzelständer
- Befestigung / Auskragung an Kandelaber

verkehrsingenieure Engstler Gächter Besch

Schmiedgasse 3

FL-9492 Eschen

+432 373 6022

office@verkehrsingenieure.com

Bearb. : dj

Gepr. : bi

Projekt : 5448


Plannr. : smp

Datum : 29.02.2024

verkehrsingenieure

29.02.2024 / 5448-240228-smp_Prod.dwg

99.02.2024 / 5448-240228-smp_Prod.dwg

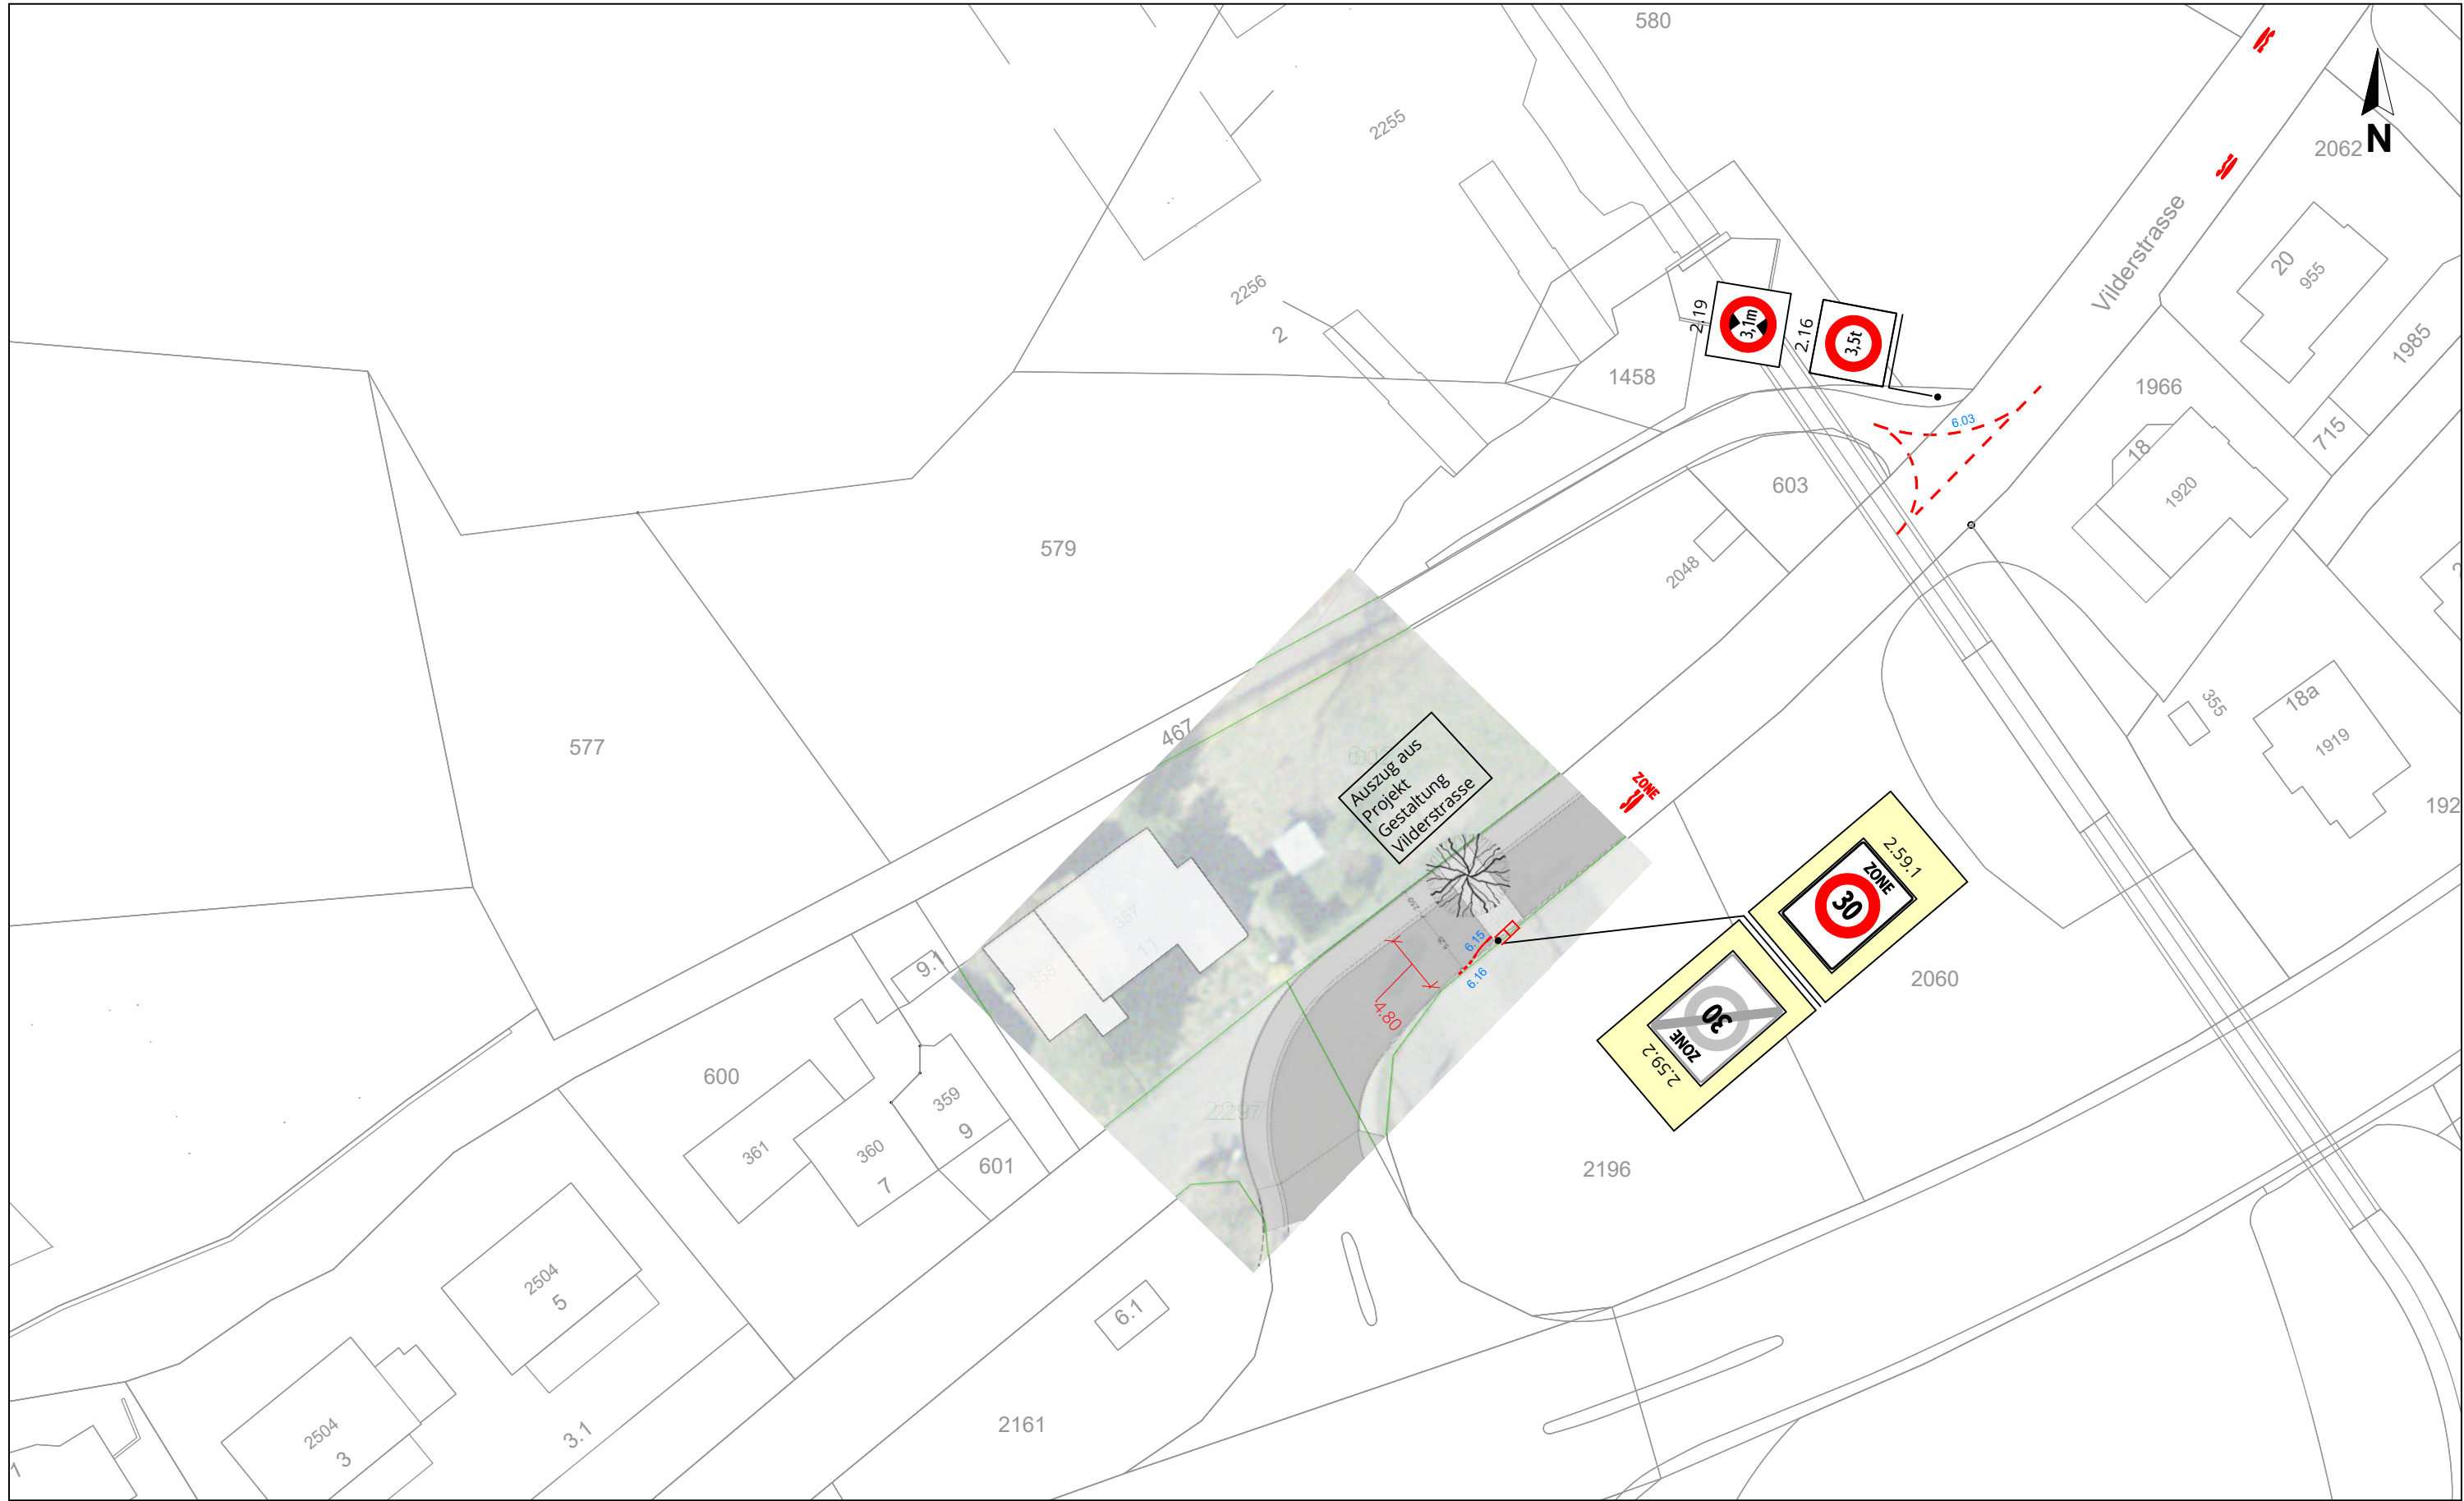

Auftraggeber

Gemeinde Sargans

Projekt

Tempo 30 Prod

Signalisation und Markierung

Planinhalt

Signalisation 8 Prod

M 1 : 500

Signalisationsplan ist nicht
Bestandteil des Auflageprojekts

Legende

- Signalisation Bestand
- Signalisation entfernen
- Signalisation neu
- Markierungen neu
- Markierungen bestehend
- Markierung entfernen
- Markierungsart gemäss Signalisationsverordnung


Befestigungsart

- Rahmen- / Einzelständer
- Befestigung / Auskrugung an Kandelaber

verkehrsingenieure Engstler Gächter Besch

Schmiedgasse 3
FL-9492 Eschen
+432 373 6022
office@verkehrsingenieure.com

Bearb. : dj
Gepr. : bi
Projekt : 5448
Plannr. : smp
Datum : 29.02.2024

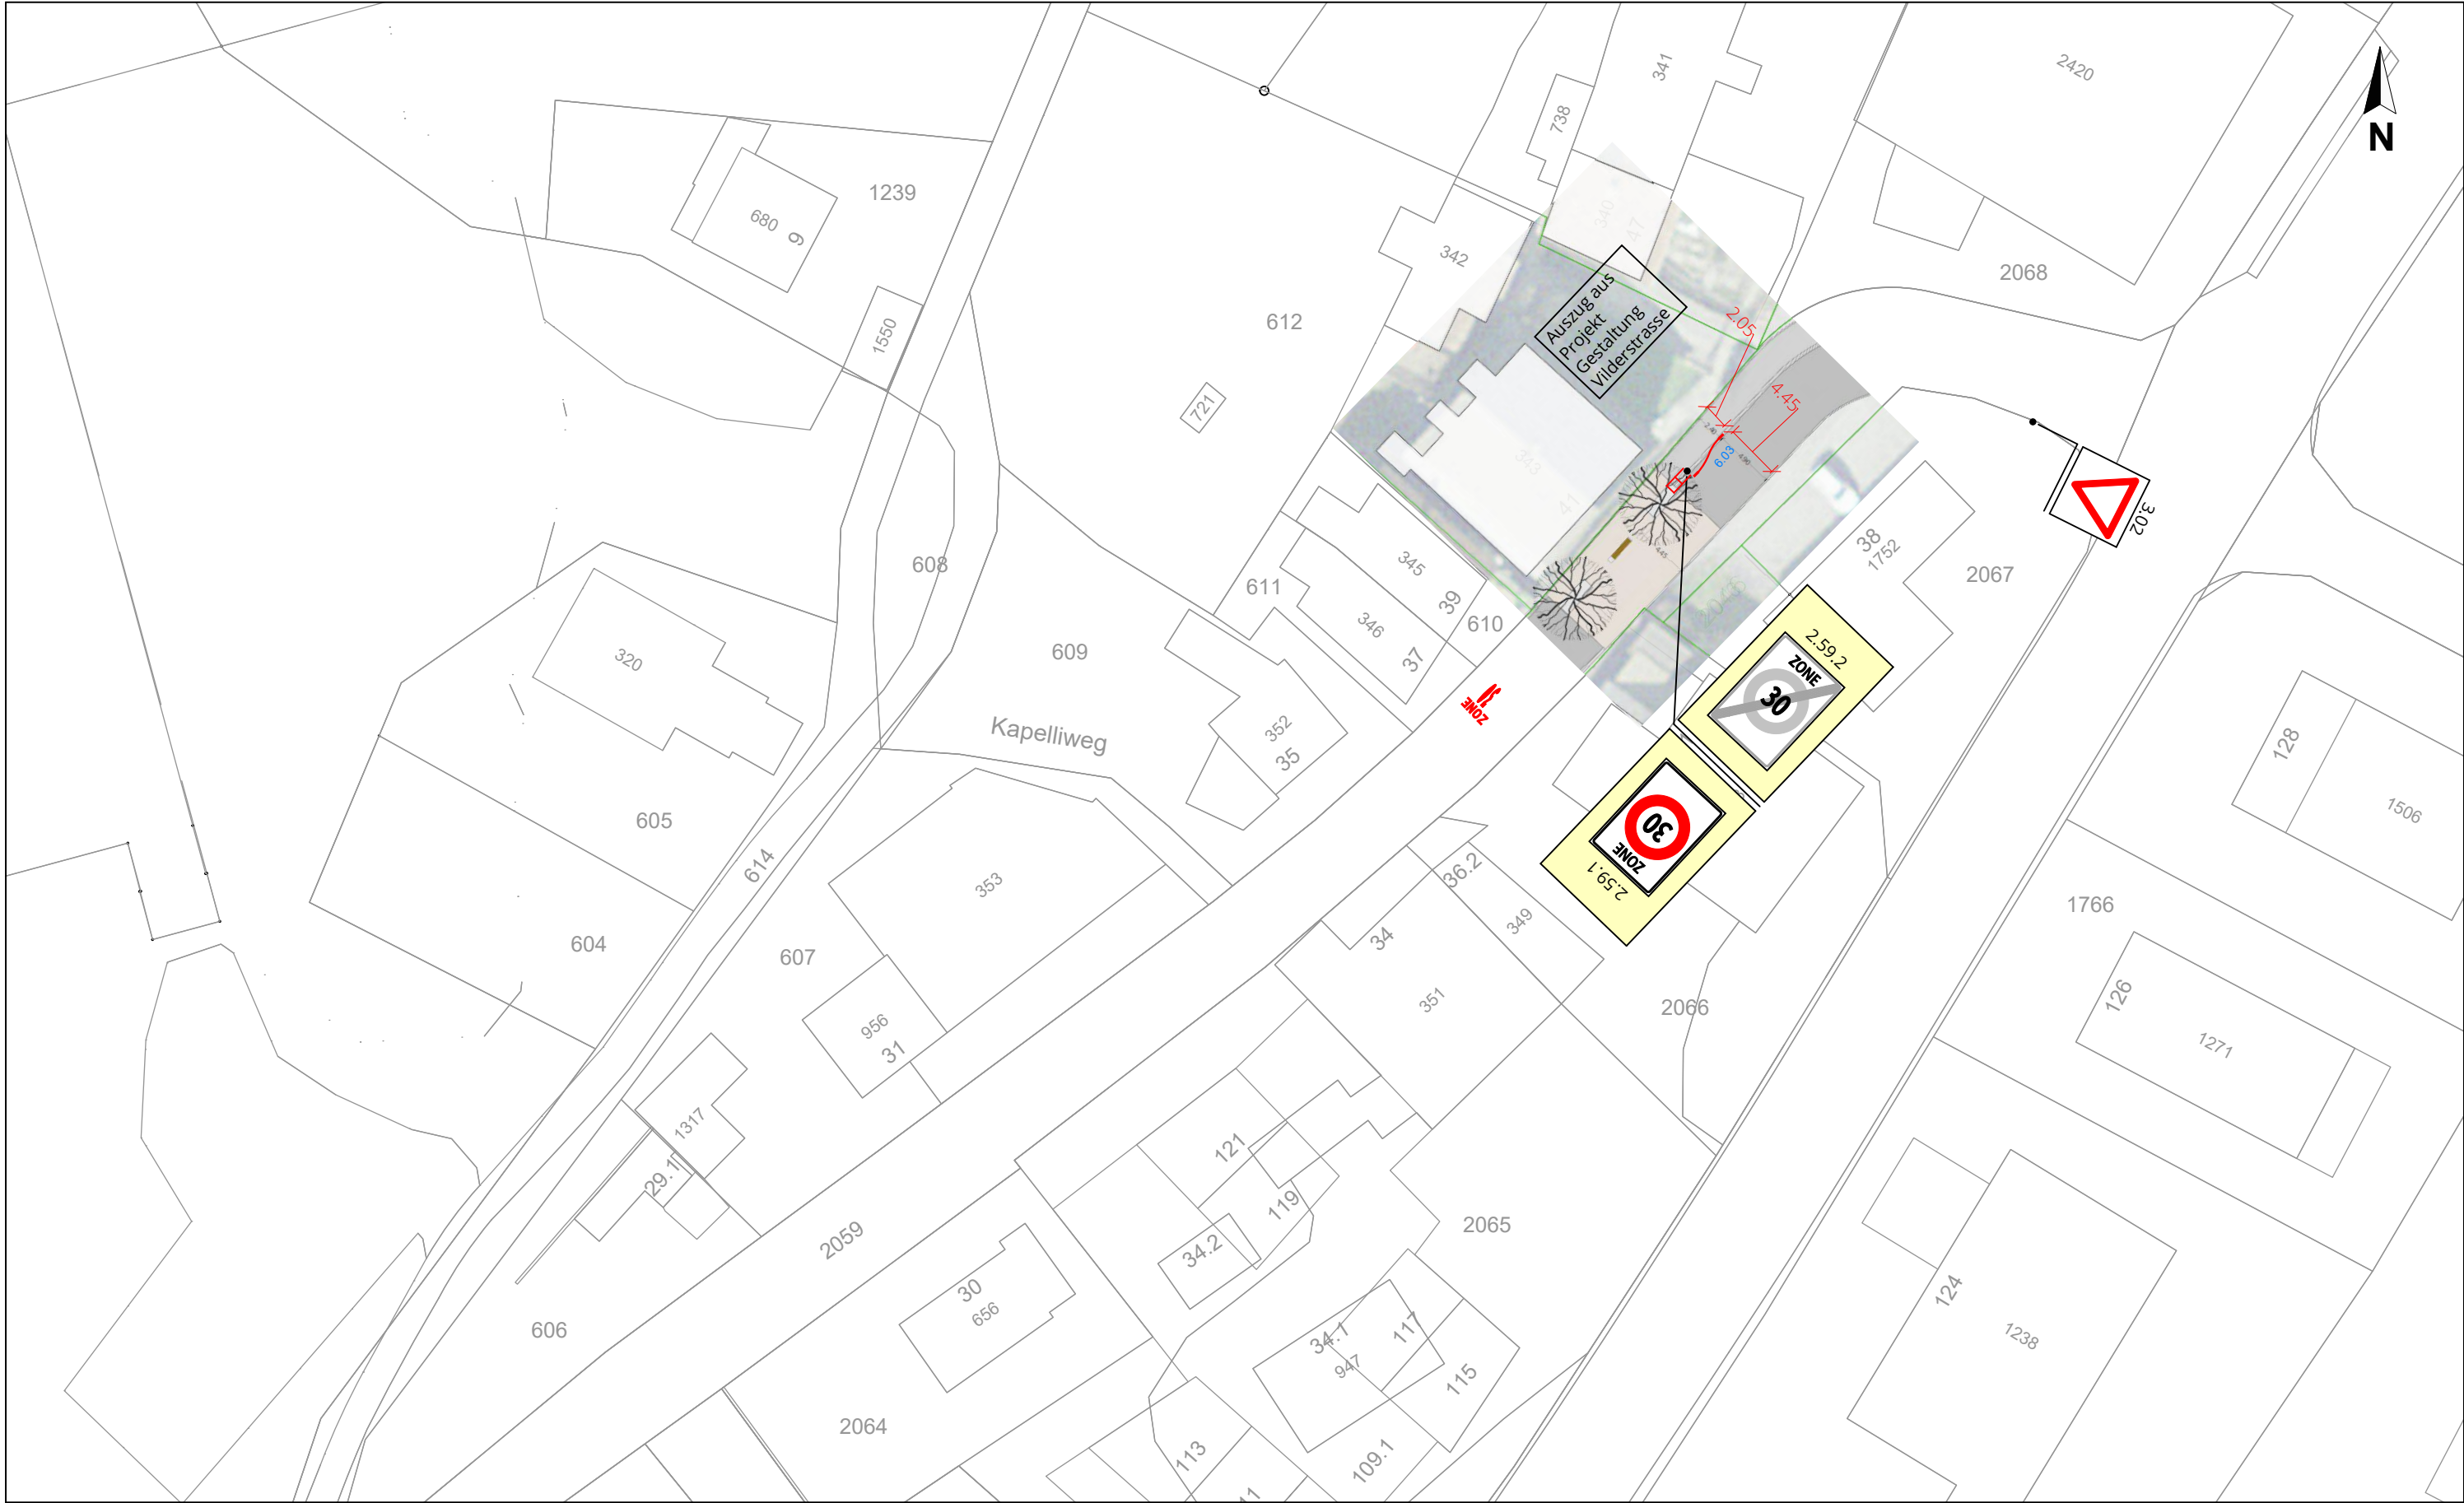

Auftraggeber
Gemeinde Sargans

Projekt
Tempo 30 Prod
Signalisation und Markierung

Planinhalt
Signalisation 9 Prod

M 1 : 500

Signalisationsplan ist nicht
Bestandteil des Auflageprojekts

- Legende
- Signalisation Bestand
 - Signalisation entfernen
 - Signalisation neu
 - Markierungen neu
 - Markierungen bestehend
 - Markierung entfernen
 - Markierungsart gemäss
Signalisationsverordnung

- Befestigungsart
- Rahmen- / Einzelständer
 - Befestigung / Auskragung an
Kandelaber

verkehrsingenieure Engstler Gächter Besch
Schmiedgasse 3
FL-9492 Eschen
+432 373 6022
office@verkehrsingenieure.com

Bearb. : dj
Gepr. : bi
Projekt : 5448
Plannr. : smp
Datum : 29.02.2024



verkehrsingenieure